


**ÚPRAVA ULICE KARLA ČAPKA V PŘÍBOŘE**  
SITUACE - VARIANTA 1 1:250

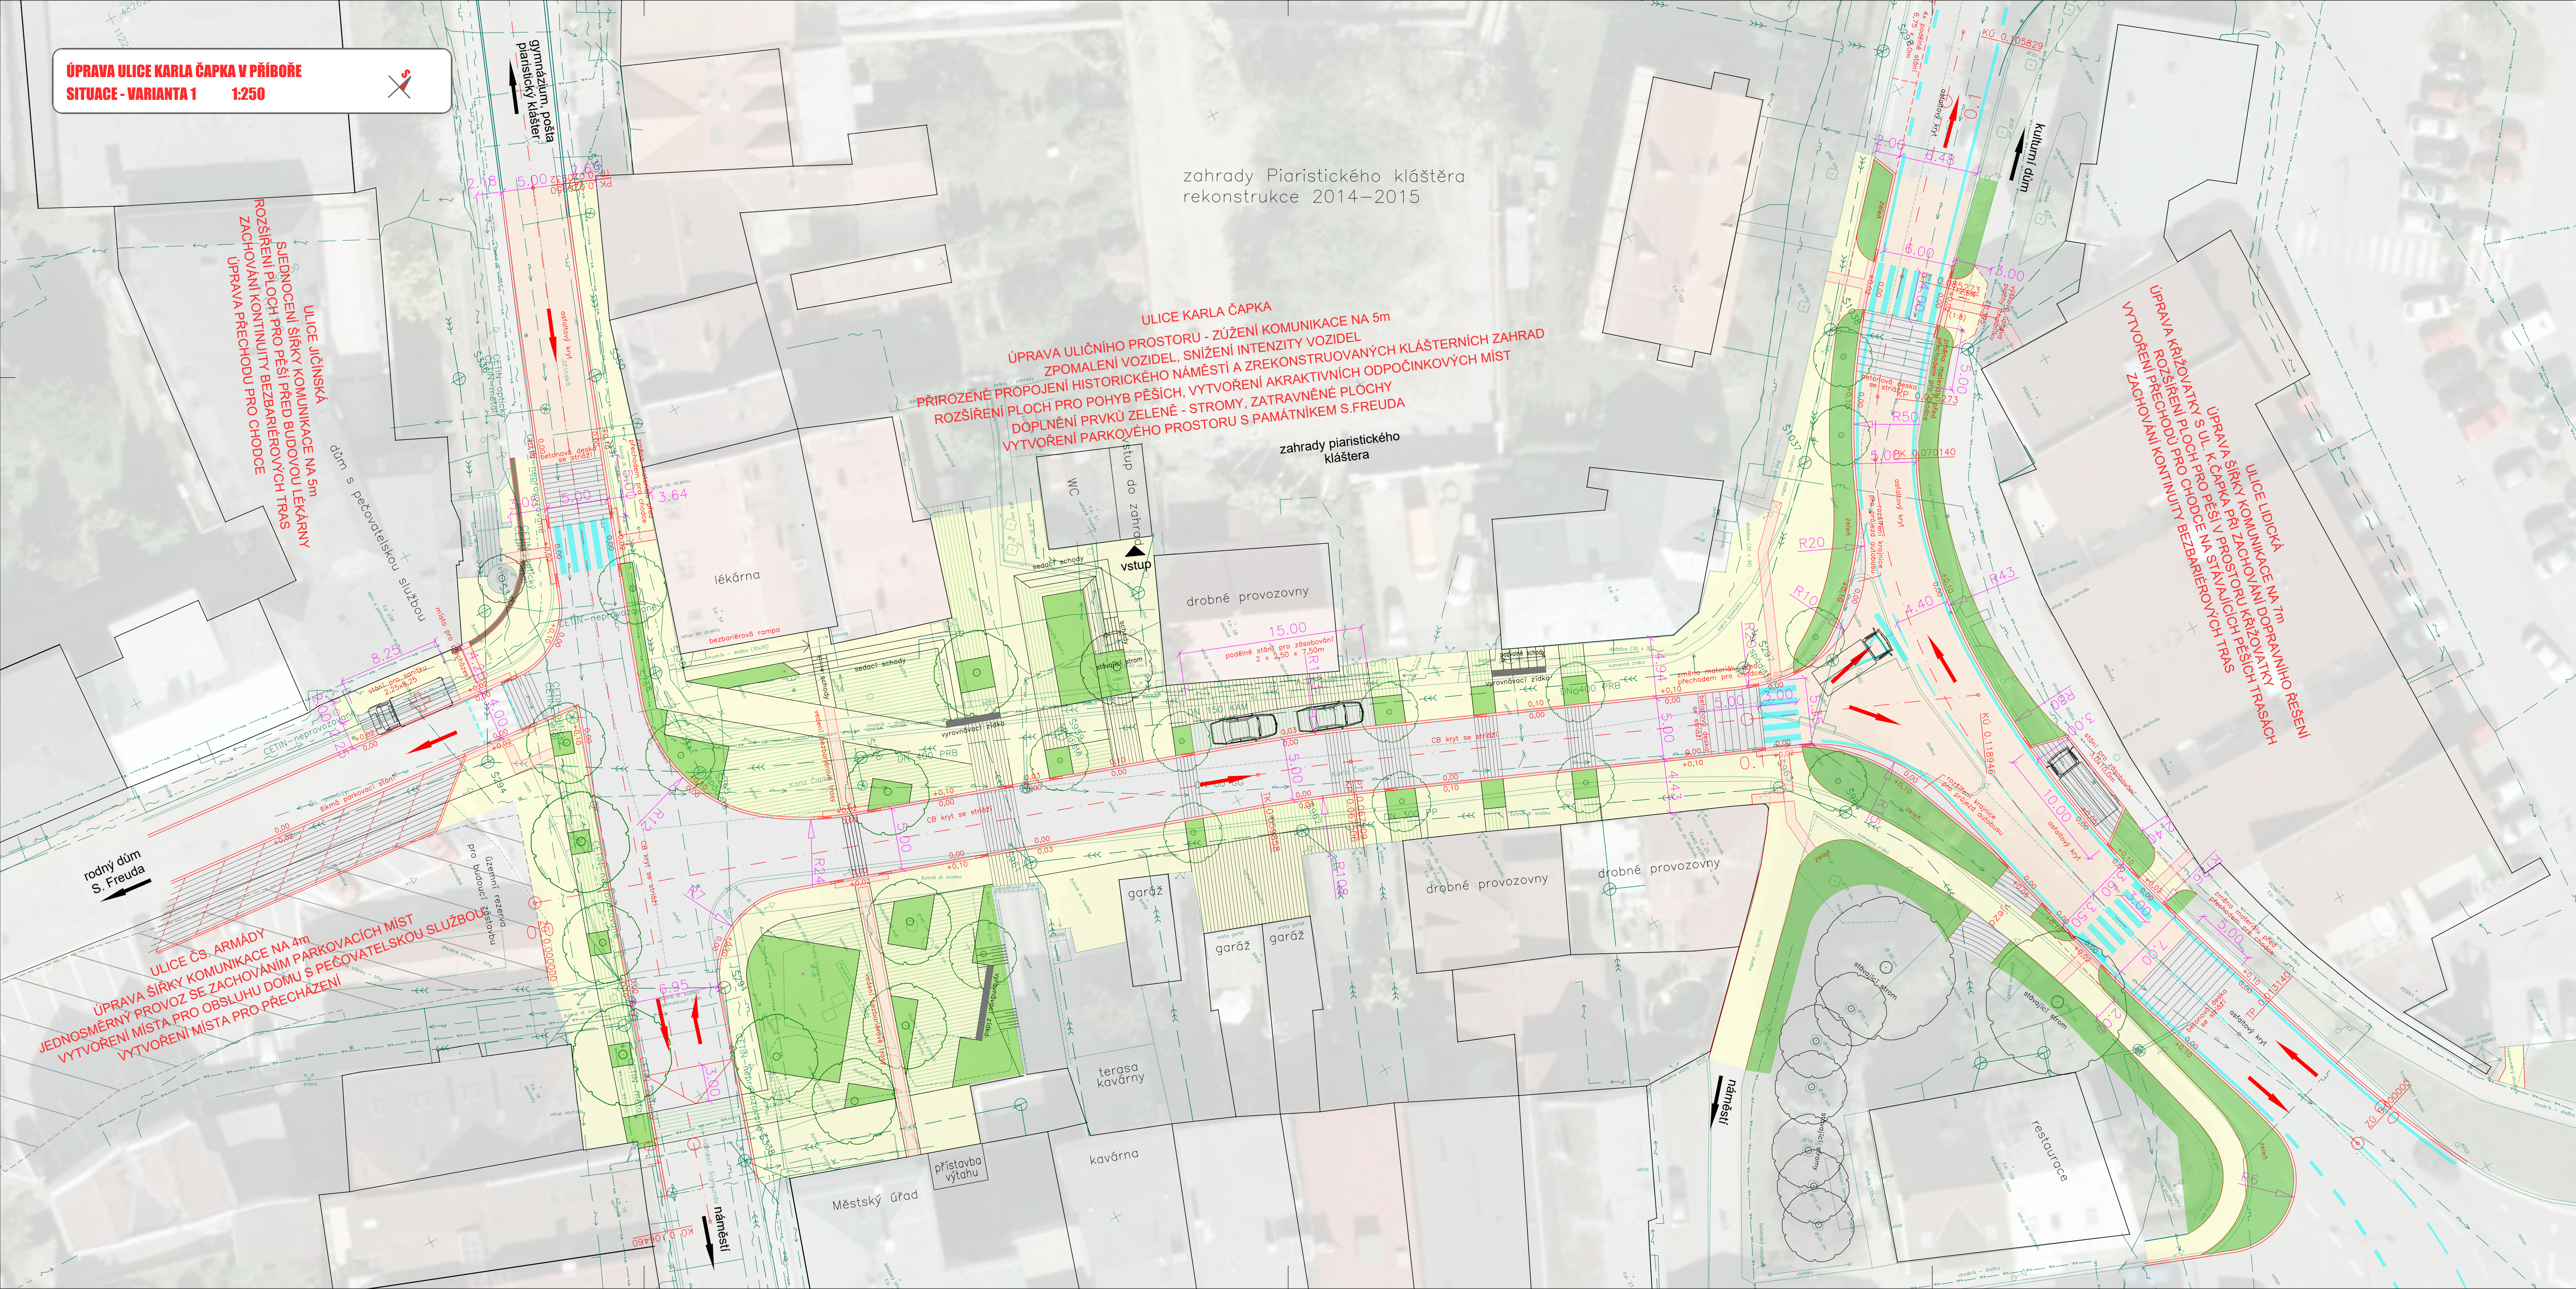

- POJÍŽDĚNÉ PLOCHY – ASFALTOVÝ PОВRCH
- KOMUNIKACE – CEMENTOBETONOVÝ KRYT PОВRCHOVÁ ÚPRAVA STRIAŽÍ
- POCHOZÍ PLOCHY – DLAŽBA HLADKÁ
- POCHOZÍ PLOCHY – DLAŽBA STRUKTUROVANÁ
- POCHOZÍ ZELEŇ – KOMBINACE DLAŽBY A ZATRVNĚNÍ
- TRÁVNÍKY, ZÁHONY
- NOVÉ STROMY

**Legenda čar**

- STÁVAJÍCÍ STAV
- NÁVRH – HRANA FUNKČNÍ PLOCHY
- NÁVRH – OSA
- NÁVRH – ZELEŇ

Souřadnicový systém S-JTSK  
Výškový systém Bpv

OBJEDNATEL  
**Město Příbor**  
nám. Sigmunda Freuda, 742 58 Příbor



PROJEKTANT  
**KAMARO PROJEKT**  
Ing. Kateřina Čecháková – IČO 05771226  
Horní Tošanovice 160, 739 53 Hnojník  
Hlavní projektant – Ing. Roman Čechák – ČKAIT 1103961



VEDOUcí PROJEKTANT Ing. Kateřina Čecháková  
VYPRACOVAL Ing. Kateřina Čecháková  
KONTROLOVAL Ing. Roman Čechák



KRAJ Moravskoslezský  
KATASTRÁLNÍ ÚZEMÍ Příbor (735329)  
NÁZEV AKCE: **ÚPRAVA ULICE KARLA ČAPKA V PŘÍBOŘE**  
NÁZEV VÝKRESU: **SITUACE – VARIANTA 1**

DATUM 02/2018  
FORMÁT 10x44  
MĚŘÍTKO 1:250  
ÚČEL STUDIE  
ROZPRACOVANOST ČISTOPIS  
Č. ZAKÁZKY K-0014  
ČÍS. SOUPRAVY ČÍS. VÝKRESU **03.1**