


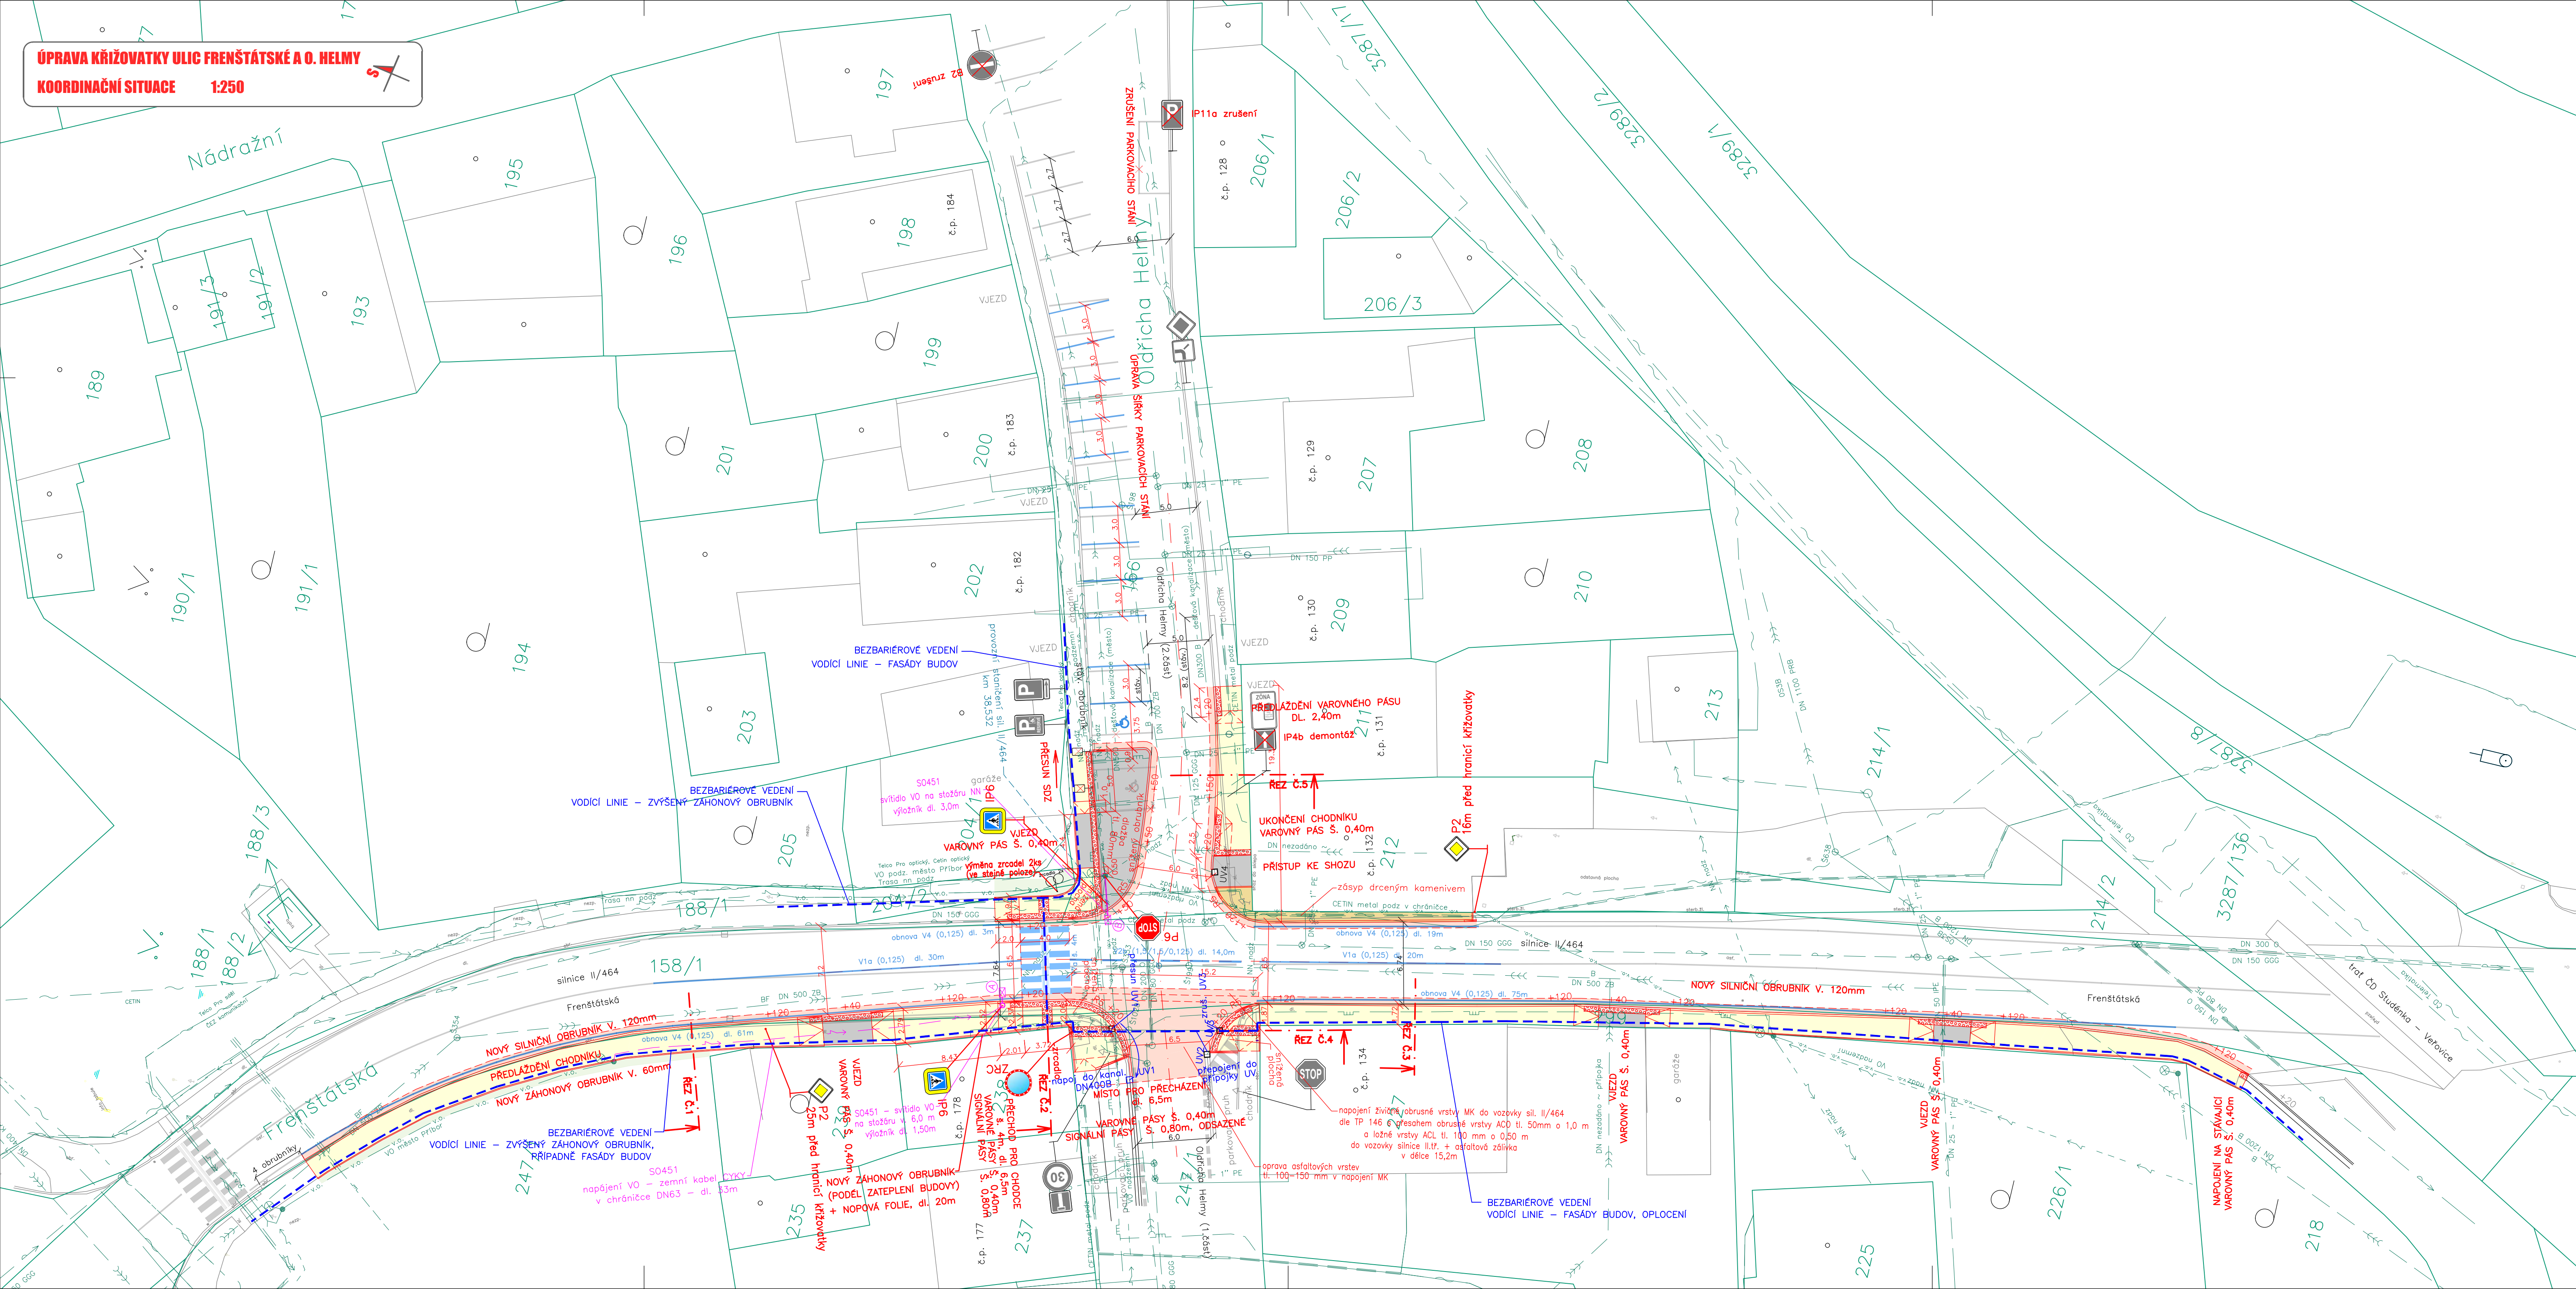

Legenda ploch

DLAŽBA CHODNIKU – BETONOVÁ DLAŽBA SKLADEBNÁ 200x100x60mm

BEZBARIÉROVÉ ÚPRAVY – VAROVNÉ PÁSY, SIGNÁLNÍ PÁS – RELIEFNÍ DLAŽBA 200x100x80mm

DLAŽBA VJEZDŮ – BETONOVÁ DLAŽBA SKLADEBNÁ 200x100x80mm

OPRAVA ASFALTOVÉHO KRYTU – AC011 50mm (2 VRSTVY)

OPRAVA PLOCH DRCENÝM KAMENÍM

VODICÍ LINIE – ZÁHONOVÝ OBRUBNÍK MIV. V. 60MM, FASÁDY BUDOV, ZIDKY OPLOCENÍ

POZNÁMKA:

V rámci úpravy chodníku bude v nutných případech provedena výšková úprava poklopů kanalizace a vodovodních a plynovodních armatur. Výškově budou osazeny do nivelety chodníku.

Výkres Koordinační situace obsahuje vedení bezbariérové trasy a vodících linií, příčné uspořádání chodníku s vyznačením bezbariérových prvků je ve výkresu č. 03. Vzorové příčné řezy, který je součástí SO101.

Výkres C04 (Speciální situační výkres) není doložen, bezbariérové detaily jsou zřetelné z výše uvedených příloh.

STAVBA OBSAHUJE DVA STAVEBNÍ OBJEKTY:

SO 101

Úprava křižovatky

SO 451

Nasvětlení přechodu pro chodce

Souřadnicový systém S-JTSK
Výškový systém Bpv

OBJEDNATEL
Město Příbor
nám. Sigmunda Freuda, 742 58 Příbor

PROJEKTANT
KAMARO PROJEKT
Ing. Roman Čechák – IČO 05782856
Horní Tošanovice 160, 739 53 Hrozník
Hlavní projektant – Ing. Roman Čechák – ČKAIT 1103961

VEDOUcí PROJEKTANT Ing. Roman Čechák
VYPRACOVAL Ing. Roman Čechák
KONTROLOVAL Ing. Kateřina Čecháková

KRAJ Moravskoslezský
KATASTRÁLNÍ OZEMÍ Příbor (735329)
NÁZEV AKCE: ÚPRAVA KŘIŽOVATKY ULIC FRENŠTÁTSKÉ A OLDŘICHA HELMY V PŘÍBOŘE
NÁZEV VÝKRESU: KOORDINAČNÍ SITUACE

KAMARO PROJEKT
Ing. Roman Čechák
IČO 05782856

KAMARO PROJEKT

DATUM 08/2024
FORMÁT 10x44
MĚŘÍTKO 1:250
ÚČEL DPS
ROZPRACOVANOST ČISTOPIS
Č. ZAKÁZKY K-0147
ČÍS. SOUPRAVY ČÍS. VÝKRESU C03