


VÝKAZ DOSAVADNÍHO A NOVÉHO STAVU ÚDAJŮ KATASTRU NEMOVITOSTÍ

| Dosavadní stav | | | | Nový stav | | | | | | | | | | | |
|-------------------------------|----------------|----------------|--------------------------------|-------------------------------|----------------|----------------|--------------------------------|-----------------------------------|------------------------|--|------------------------|-------------------------|-------------|----|---------------|
| Označení pozemku parc. číslem | Výměra parcely | | Druh pozemku Způsob využití | Označení pozemku parc. číslem | Výměra parcely | | Druh pozemku Způsob využití | Typ stavby Způsob využití | Způsob určení výměr | Porovnání se stavem evidence právních vztahů | | | | | |
| | ha | m ² | | | ha | m ² | | | | Díl přechází z pozemku označeného v katastru nemovitostí | dřívejší poz. evidenci | Číslo listu vlastnictví | Výměra dílu | | Označení dílu |
| 2922/1 | 1 | 97 | 78 | 2922/1 | 1 | 97 | 75 | ostatní plocha manipulační pl. | 2 | 2922/1 | 10001 | 1 | 97 | 75 | |
| | | | | 2922/246 | | | 3 | zast. pl. | 2 | 2922/1 | 10001 | | | 3 | |
| 2922/166 | | | 24 | 2922/166 | | | 24 | zast. pl. | 2 | 2922/166 | 2250 | | | 24 | celá |
| | 1 | 98 | 02 | | 1 | 98 | 02 | | | | | | | | |

Seznam souřadnic (S-JTSK)
 Číslo bodu Souřadnice pro zápis do KN
 Y X Kód kv. Poznámka

| k.o. Příbor (735329) | | | | | |
|----------------------|-----------|------------|---|------------|--|
| 1173-100 | 483158.38 | 1123628.45 | 4 | | |
| 1173-101 | 483159.75 | 1123624.69 | 4 | roh budovy | |
| 1537-8 | 483165.58 | 1123626.81 | 3 | roh budovy | |
| 1 | 483158.28 | 1123628.73 | 3 | roh budovy | |
| 2 | 483164.08 | 1123630.83 | 3 | roh budovy | |

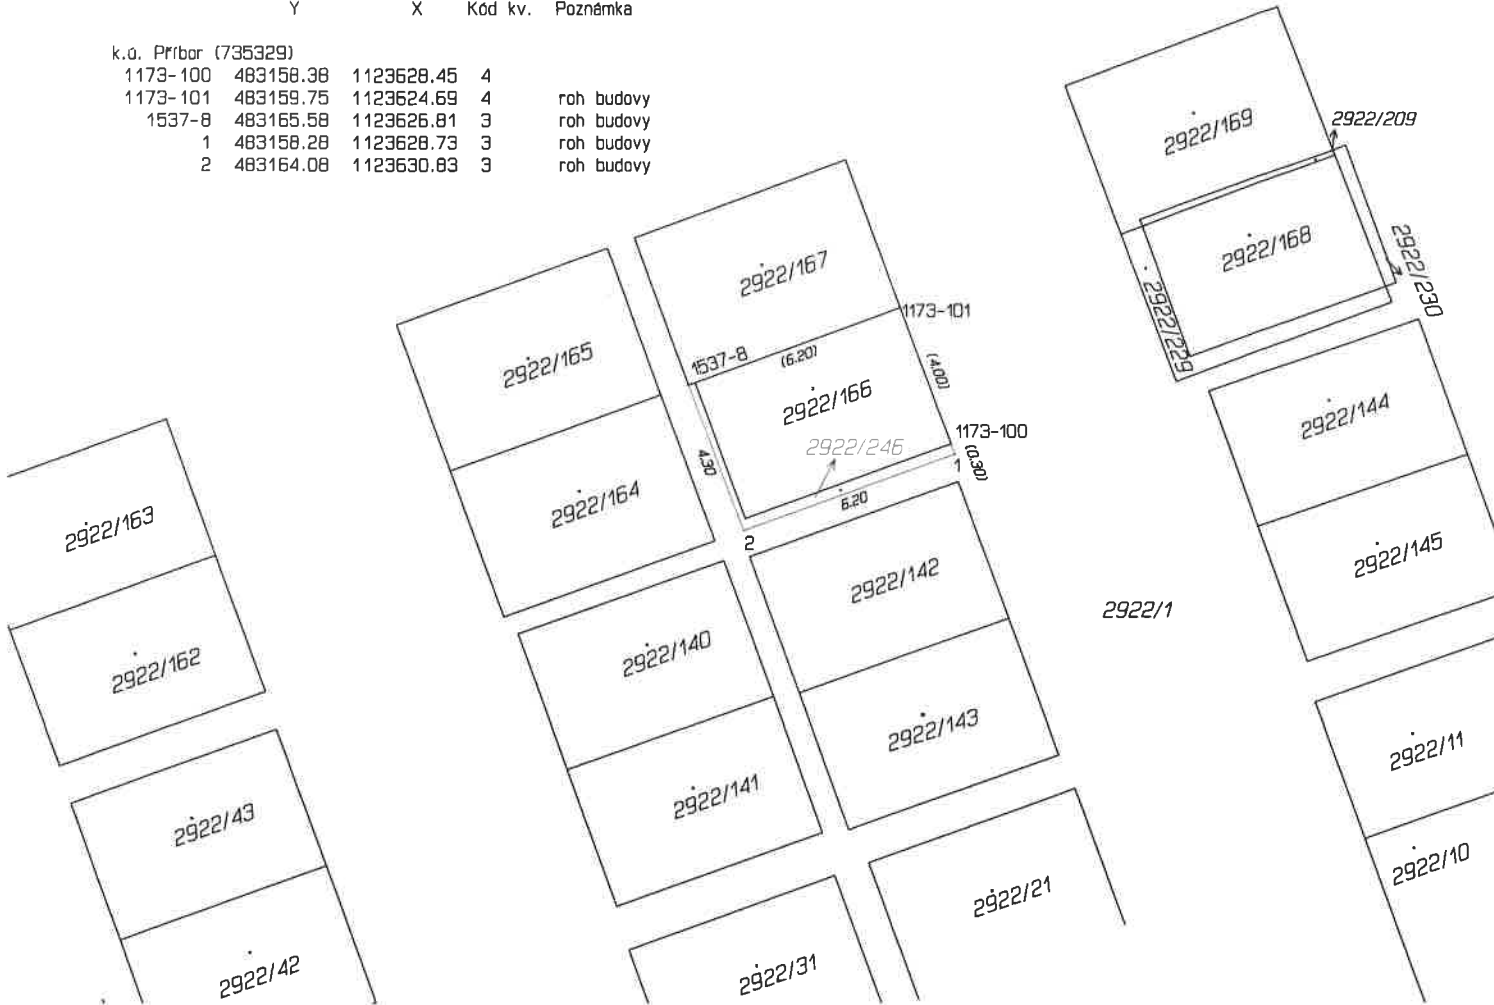

| GEOMETRICKÝ PLÁN pro vyznačení obvodu budovy | Geometrický plán ověřil úředně oprávněný zeměměřický inženýr: | Stejnopis ověřil úředně oprávněný zeměměřický inženýr: |
|--|--|---|
| | Jméno, příjmení: <i>Ing. Vít Krejčí</i> | Jméno, příjmení: <i>Ing. Vít Krejčí</i> |
| | Číslo položky seznamu úředně oprávněných zeměměřických inženýrů: <i>1309/1995</i> | Číslo položky seznamu úředně oprávněných zeměměřických inženýrů: <i>1309/1995</i> |
| | Dne: <i>30. října 2018</i> Číslo: <i>288/2018</i> | Dne: <i>6. listopadu 2018</i> Číslo: <i>289/2018</i> |
| | Náležitostmi a přesností odpovídá právním předpisům. | Tento stejnopis odpovídá geometrickému plánu v elektronické podobě uloženému v dokumentaci katastrálního úřadu. |
| Vyhotovitel: <i>Ing. Marcel Vojta</i> <i>Hřbitovní 992/5</i> <i>742 21 Koprivnice</i> <i>IČ: 879 339 34</i> Číslo plánu: <i>3259-453/2018</i> Okres: <i>Nový Jičín</i> Obec: <i>Příbor</i> Kat. území: <i>Příbor</i> Mapový list: <i>Nový Jičín 3-1/43</i> Dosavadním vlastníkům pozemků byla poskytnuta možnost seznámit se v terénu s průběhem navrhovaných nových hranic které byly označeny předepsaným způsobem. | Katastrální úřad souhlasí s otiskováním parcel. KÚ pro Moravskoslezský kraj KP Nový Jičín Ing. František Vejda PGP- 1901/2018-804 2018.11.06 09:33:50 CET | Ověření stejnopisu geometrického plánu v listinné podobě. |