


VÝKAZ DOSAVADNÍHO A NOVÉHO STAVU ÚDAJŮ KATASTRU NEMOVITOSTÍ														
Dosavadní stav				Nový stav										
Označení pozemku parc. číslem	Výměra parcely		Druh pozemku Způsob využití	Označení pozemku parc. číslem	Výměra parcely		Druh pozemku Způsob využití	Typ stavby Způsob využití	Způsob určení výměry	Porovnání se stavem evidence právních vztahů				
	ha	m ²			ha	m ²				Díl přechází z pozemku označeného v katastru nemovitostí	Číslo listu vlastnictví	Výměra dílu		Označení dílu
											ha	m ²		
188	26	41	ostatní pl. zeleň	188/1	26	28	ostatní pl. zeleň	zást. pl.	bez čp/ce těch.vyb.	2	188	10001	26	28
				188/2						6	188	10001	6	
				188/3						7	188	10001	7	
	26	41			26	41								

Seznam souřadnic (S-JTSK)
Číslo bodu Souřadnice pro zápis do KN

	Y	X	Kód kv.	Poznámka
115	482582.32	1122550.90	3	roh dlažby
116	482584.98	1122548.98	3	roh dlažby
117	482582.63	1122545.75	3	roh dlažby
118	482579.99	1122547.68	3	roh dlažby
119	482582.43	1122550.21	3	roh budovy
120	482584.28	1122548.87	3	roh budovy
121	482582.51	1122546.45	3	roh budovy
122	482580.67	1122547.78	3	roh budovy

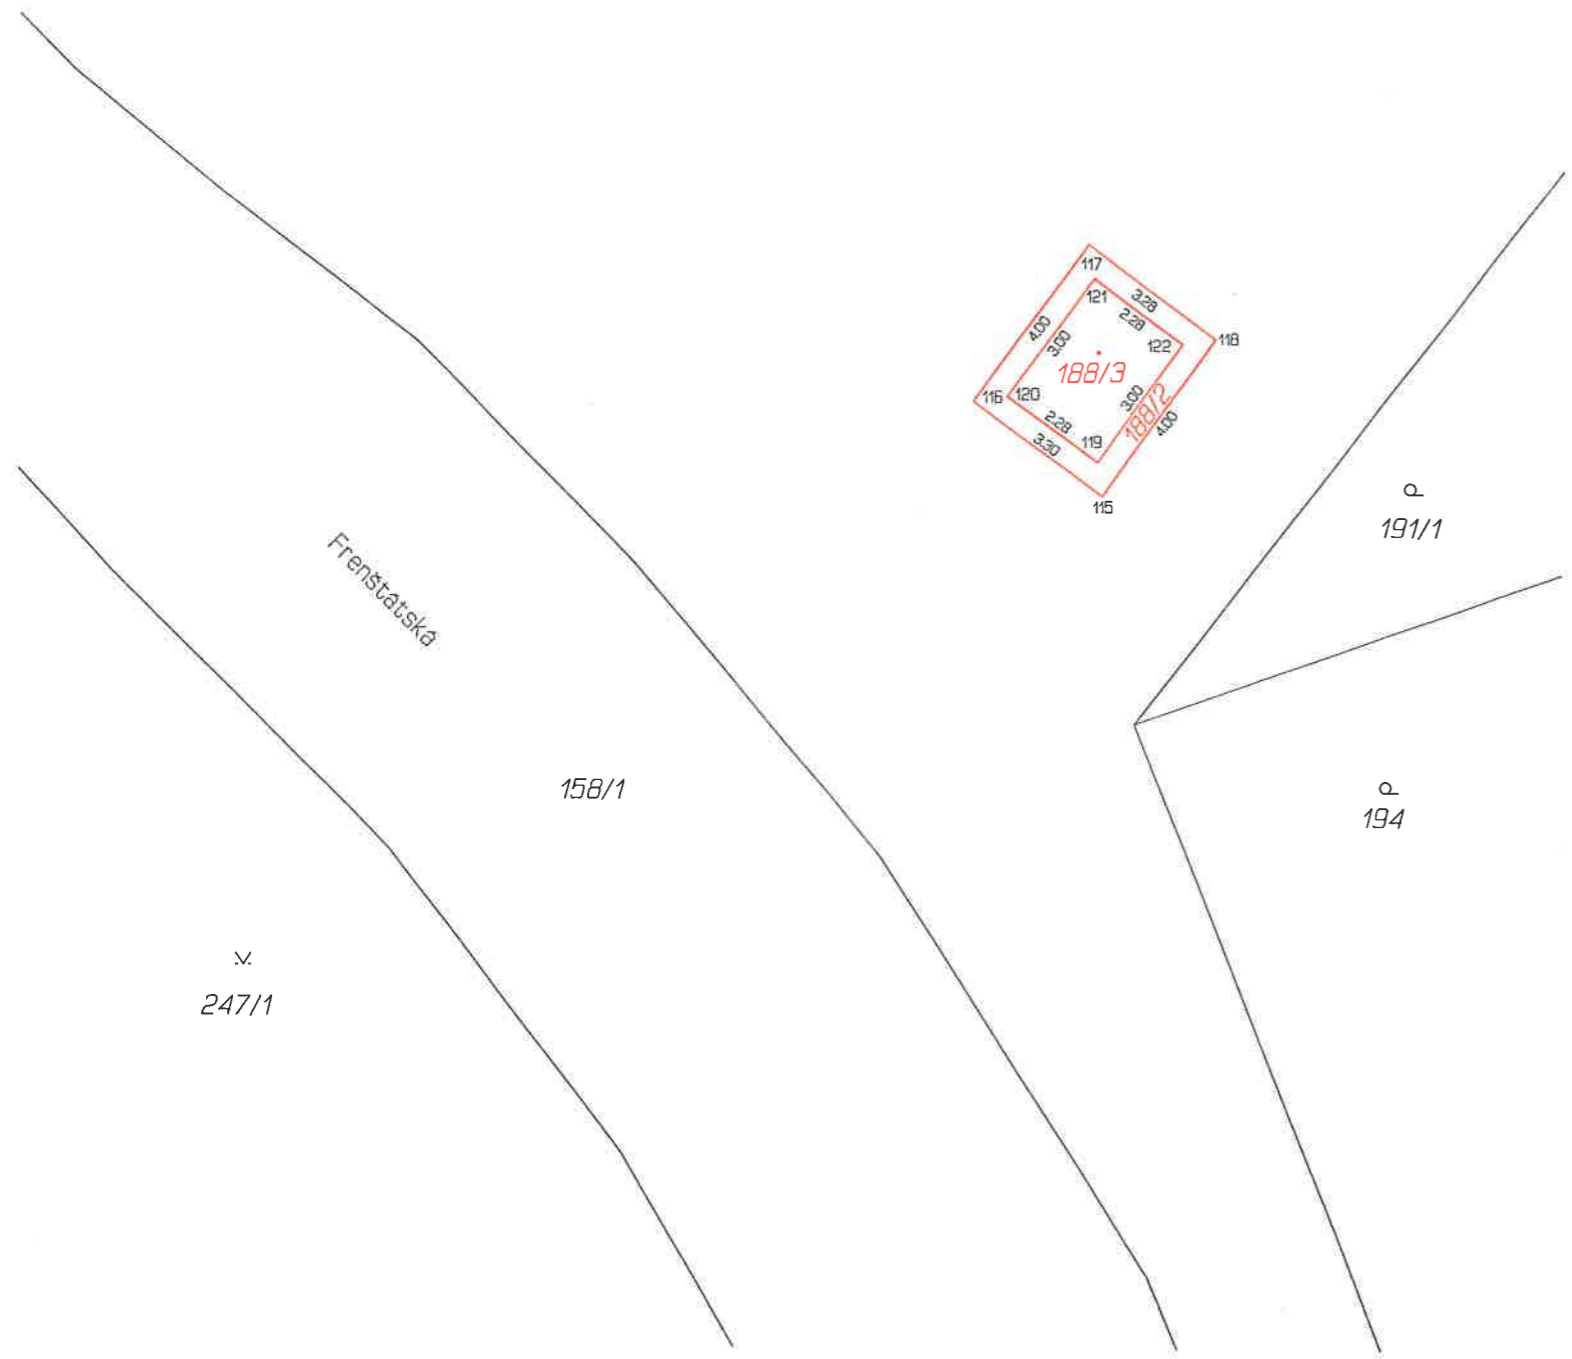

GEOMETRICKÝ PLÁN pro rozdělení pozemku, vyznačení obvodu budovy	Geometrický plán ověřil oředně oprávněný zeměměřický inženýr:	Stejnopis ověřil oředně oprávněný zeměměřický inženýr:
	Jméno, příjmení: Ing. Radim Špaček	Jméno, příjmení: ING. RADIM ŠPAČEK
	Číslo položky seznamu oředně oprávněných zeměměřických inženýrů: 2612/2013	Číslo položky seznamu oředně oprávněných zeměměřických inženýrů: 2612/2013
	Dne: 3.10.2019 Číslo: 561/2019	Dne: 11.10.2019 Číslo: 590/2019
	Náležitostní a přesnost odpovídá právním předpisům.	Stejnopis odpovídá geometrickému plánu v elektronické podobě uloženému v dokumentaci katastrálního úřadu.
Vyhotovitel: RJGED s.r.o. 1.máj 1000. Rožnov pod Radhoštěm 75661 IČO:25671781	Katastrální úřad souhlasí s označením parcel.	Ověření stejnopisu geometrického plánu v listinné podobě.
Číslo plánu: 3318-84b/2019	KÚ pro Moravskoslezský kraj KP Nový Jičín Ing. František Vejda PGP- 1599/2019-804 2019.10.08 15:02:26 CEST	
Okres: Nový Jičín		
Obec: Příbor		
Kat. území: Příbor		
Mapový list: Nový Jičín 3-1/22		
Dosavadním vlastníkům pozemků byla poskytnuta možnost seznámit se v terénu s průběhem navrhovaných nových hranic které byly označeny předepsaným způsobem.		