



POHLEDY


východní

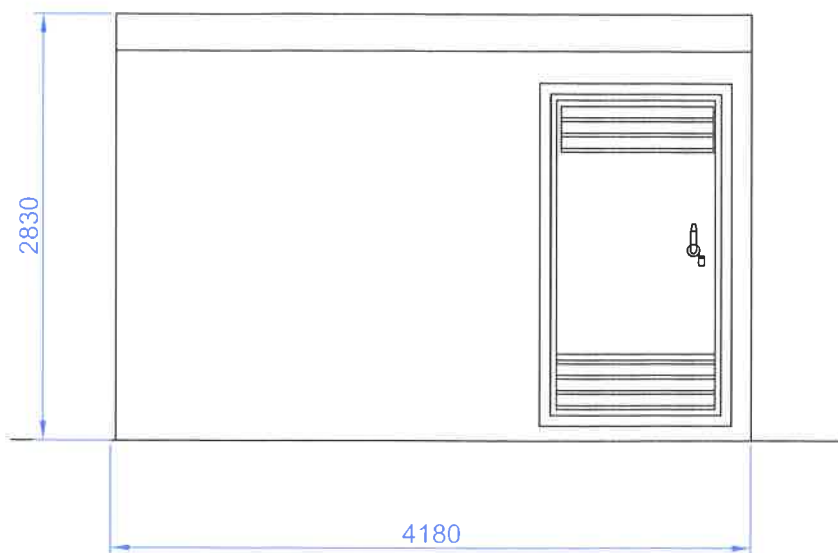


jižní

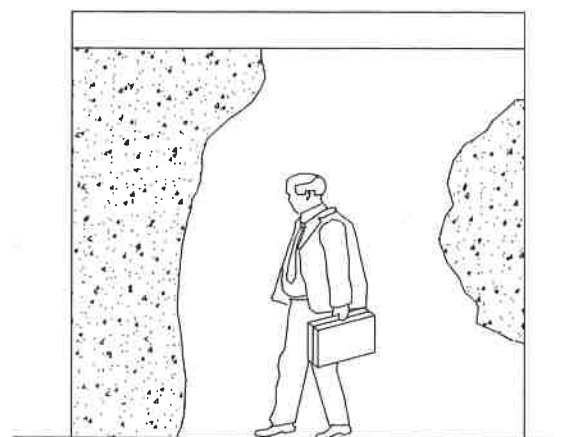

severní

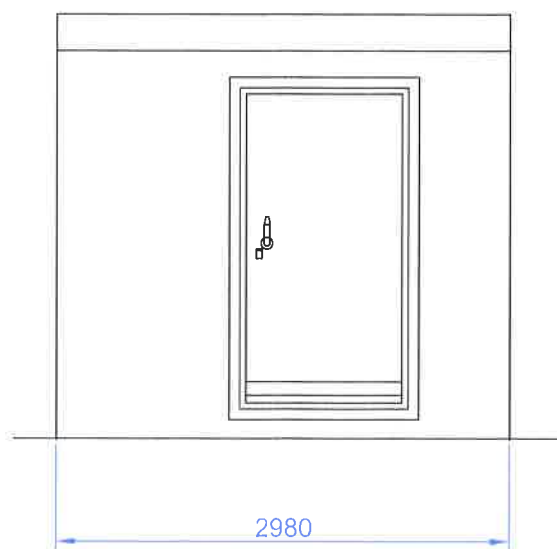


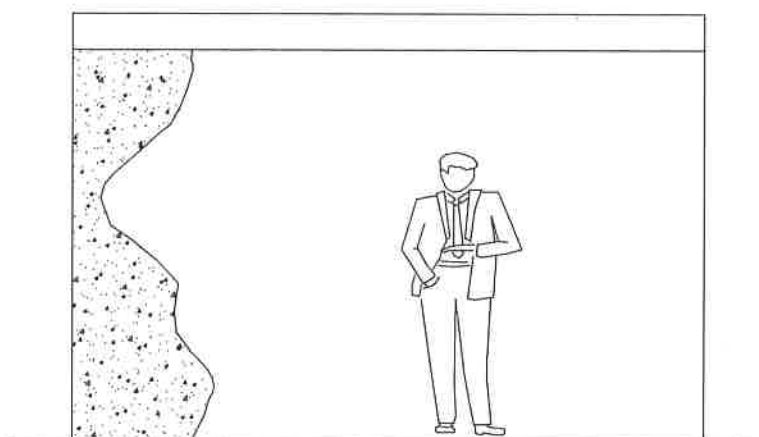



západní



nová trafostanice bude mít číslo NJ_0154
 nová trafostanice bude mít označení "Příbor – OBS"
 –barva fasády trafostanice – šedá RAL 7040

C SITUAČNÍ VÝKRESY

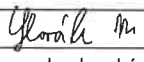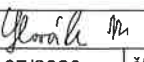	zodpověděl projektant	autorizoval	kreslil	
	Milan Krotíl	Ing. Miroslav Slovák	Ing. Miroslav Slovák	
Obec Příbor				
	kraj Moravskoslezský	datum 07/2020	číslo kopie	
Název stavby	Příbor, VN47, rekonstrukce DTS NJ_5968, DTS		formát A4	DUR
Objekt		č.zakázky 0462018		
Název výkresu	Pohledy na trafostanici		č.výkresu 04PE	
Stavebník	 ČEZ Distribuce, a.s., Děčín IV- Podmokly, Teplická 874/8, 405 00 Děčín		č.stavby IE-12-8007891	
		měřítko 1:100		