
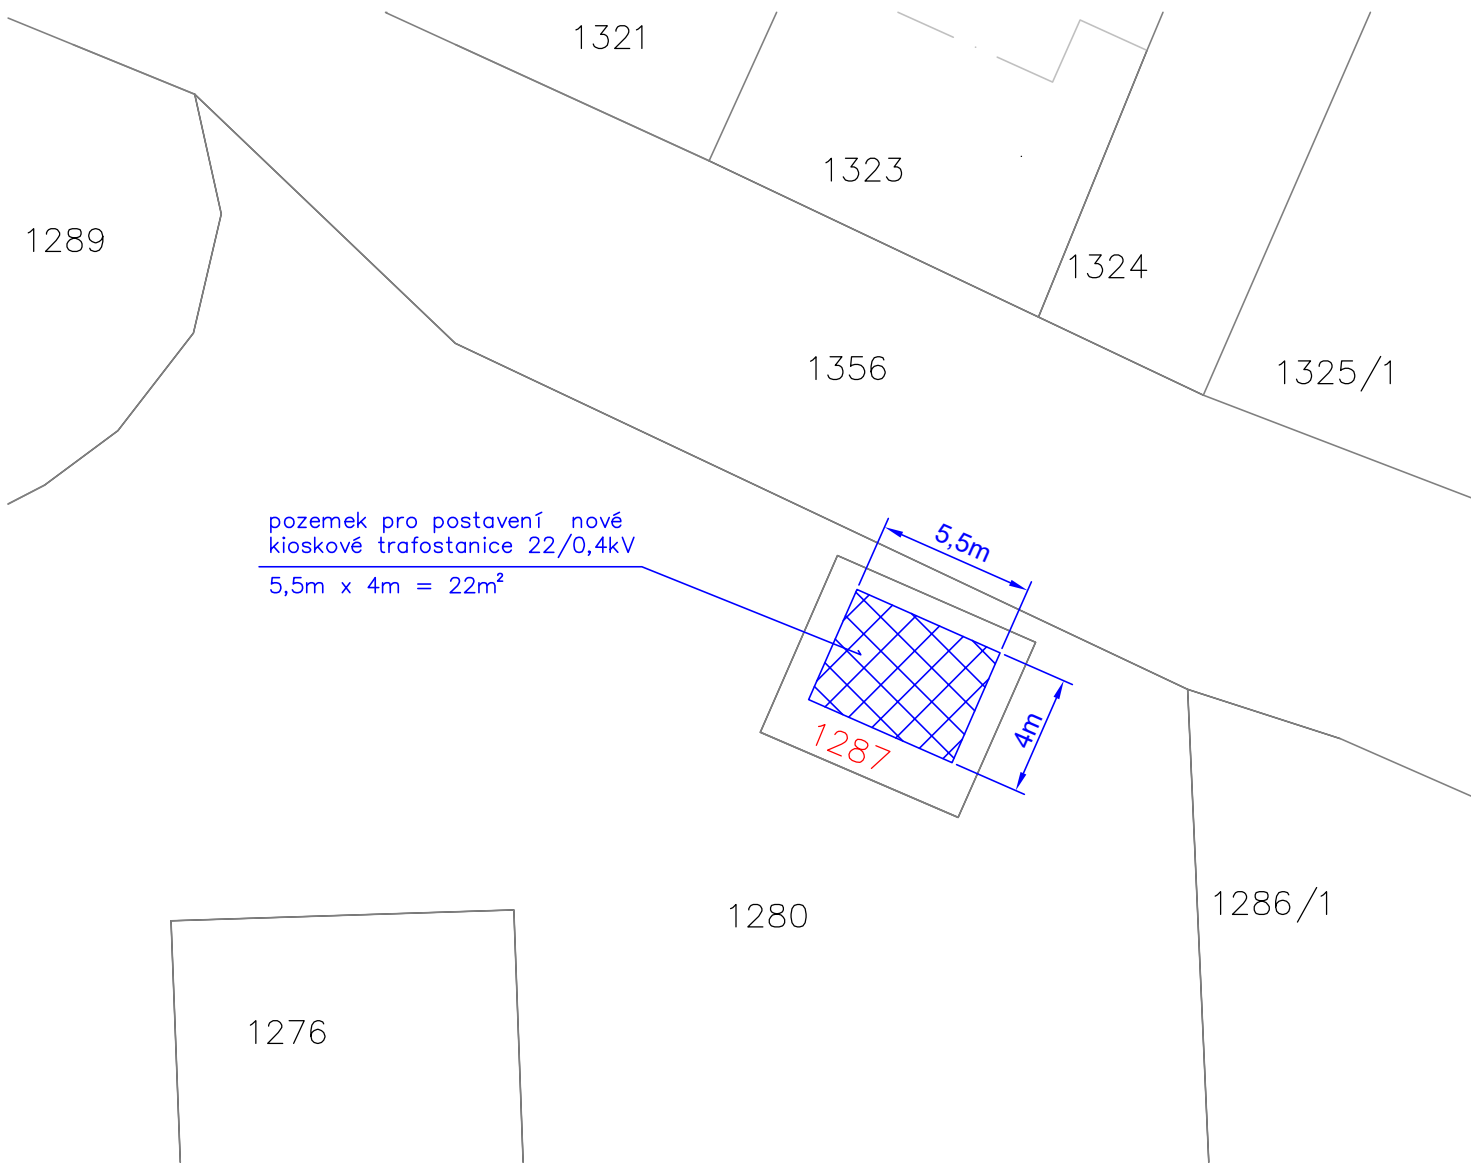


k.ú. Příbor
1:250

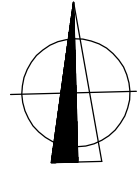

pozemek pro postavení nové
kioskové trafostanice 22/0,4kV
 $5,5\text{m} \times 4\text{m} = 22\text{m}^2$