

Katastr:	Příbor	Pří 01
Parcela č.:	2966/9, 2966/10, 443/2, 445/2	
Druh pozemku dle KN / bonita půdy:	p. č. 2966/9 – zahrada, p. č. 2966/10 – orná půda, p. č. 443/2 – trvalý travní porost, p. č. 445/2 – trvalý travní porost / III. bonita půdy	
Funkční plocha dle platného ÚP Příbora:	ZZ – zemědělská - zahrady	
Změna funkční plochy ÚP dle žadatele:	SO – smíšená obytná	
Požadavek žadatele:	Změna parcel na pozemky vhodné k zástavbě.	
Popis místa:		
Stanovisko pořizovatele:		

Letecká mapa území se zákresem řešeného území:



Aktuálně platná územně plánovací dokumentace –
koordináčn  výkres:



Katastr:	Příbor	Pří 02
Parcela č.:	2966/7	
Druh pozemku dle KN / bonita půdy:	Orná půda / III. bonita půdy	
Funkční plocha dle platného ÚP Příbora:	Z - zemědělská	
Změna funkční plochy ÚP dle žadatele:	ZZ – zemědělská - zahrady	
Požadavek žadatele:	Změna parcely k využití pro zahradu.	
Popis místa:		
Stanovisko pořizovatele:		

Letecká mapa území se zákresem řešeného území:



Aktuálně platná územně plánovací dokumentace –
koordinační výkres:




Katastr:	Příbor	Pří 03
Parcela č.:	2359/9, 2359/10, 2359/16	
Druh pozemku dle KN / bonita půdy:	Orná půda / p. č. 2359/9 – I. a V. bonita půdy, p. č. 2359/10 a 2359/16 – V. bonita půdy	
Funkční plocha dle platného ÚP Příbora:	Z - zemědělská	
Změna funkční plochy ÚP dle žadatele:	ZZ – zemědělská - zahrady	
Požadavek žadatele:	Změna parcel k využití pro zahradu.	
Popis místa:		
Stanovisko pořizovatele:		

Letecká mapa území se zákresem řešeného území:




Aktuálně platná územně plánovací dokumentace –
koordináčn  výkres:

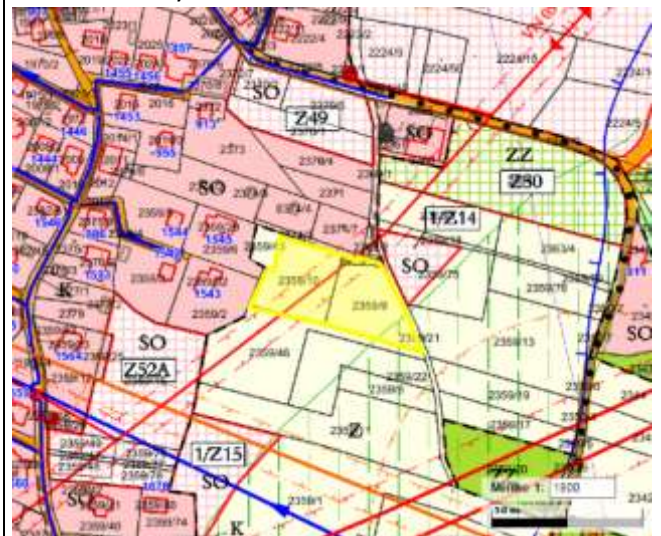

Katastr:	Příbor	Pří 04
Parcela č.:	2650/11	
Druh pozemku dle KN / bonita půdy:	Orná půda / II. a III. bonita půdy	
Funkční plocha dle platného ÚP Příbora:	L4 – návrh - lesní	
Změna funkční plochy ÚP dle žadatele:	SO – smíšená obytná	
Požadavek žadatele:	Změna parcely na pozemky vhodné k zástavbě.	
Popis místa:		
Stanovisko pořizovatele:		

Letecká mapa území se zákresem řešeného území:

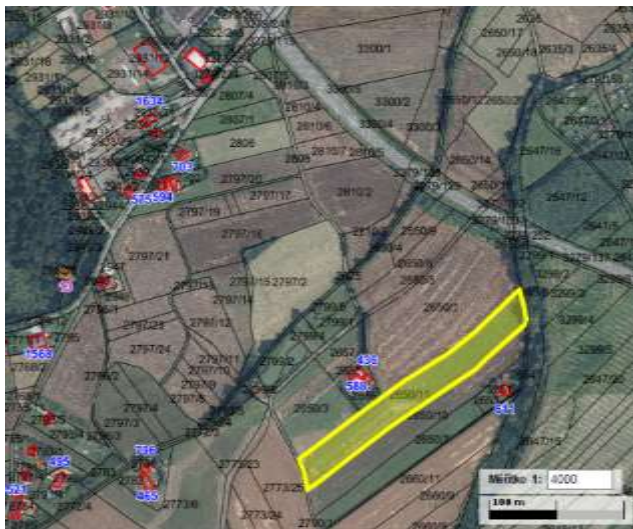

Aktuálně platná územně plánovací dokumentace –
koordinanční výkres:




Katastr:	Příbor	Pří 05
Parcela č.:	2342, 2359/57	
Druh pozemku dle KN / bonita půdy:	Trvalý travní porost / p. č. 2342 – I. a IV. bonita půdy, p. č. 2359/57 – I. bonita půdy	
Funkční plocha dle platného ÚP Příbora:	Z -zemědělská	
Změna funkční plochy ÚP dle žadatele:	SO – smíšená obytná	
Požadavek žadatele:	Změna parcel na pozemky vhodné k zástavbě.	
Popis místa:		
Stanovisko pořizovatele:		

Letecká mapa území se zákresem řešeného území:



Aktuálně platná územně plánovací dokumentace –
koordináčnı́ výkres:

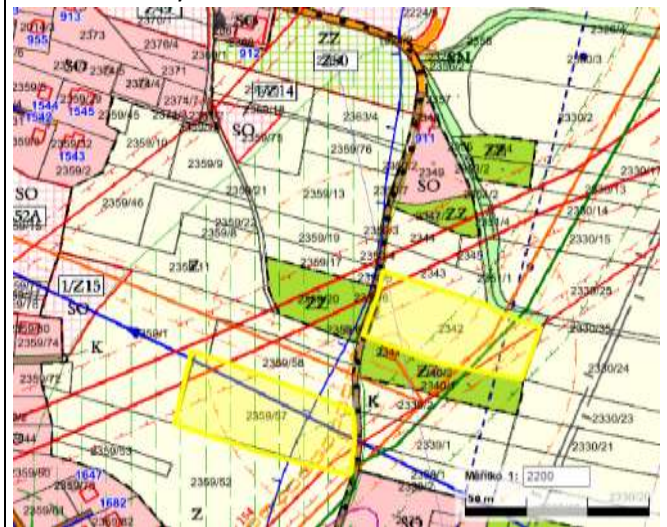

Katastr:	Příbor	Pří 06
Parcela č.:	2261	
Druh pozemku dle KN / bonita půdy:	Zahrada / III. a IV. bonita půdy	
Funkční plocha dle platného ÚP Příbora:	ZZ –zemědělská - zahrada	
Změna funkční plochy ÚP dle žadatele:	SO – smíšená obytná	
Požadavek žadatele:	Změna parcely na pozemky vhodné k zástavbě.	
Popis místa:		
Stanovisko pořizovatele:		

Letecká mapa území se zákresem řešeného území:




Aktuálně platná územně plánovací dokumentace –
koordináční výkres:




Katastr:	Příbor	Pří 07
Parcela č.:	445/1, 441/4, 441/5, 441/6, 441/7	
Druh pozemku dle KN / bonita půdy:	p. č. 445/1 – trvalý travní porost, p. č. 441/4, 441/5, 441/6, 441/7 – orná půda / III. bonita půdy	
Funkční plocha dle platného ÚP Příbora:	ZZ –zemědělská - zahrada	
Změna funkční plochy ÚP dle žadatele:	SO – smíšená obytná	
Požadavek žadatele:	Změna parcel na pozemky vhodné k zástavbě.	
Popis místa:		
Stanovisko pořizovatele:		

Letecká mapa území se zákresem řešeného území:

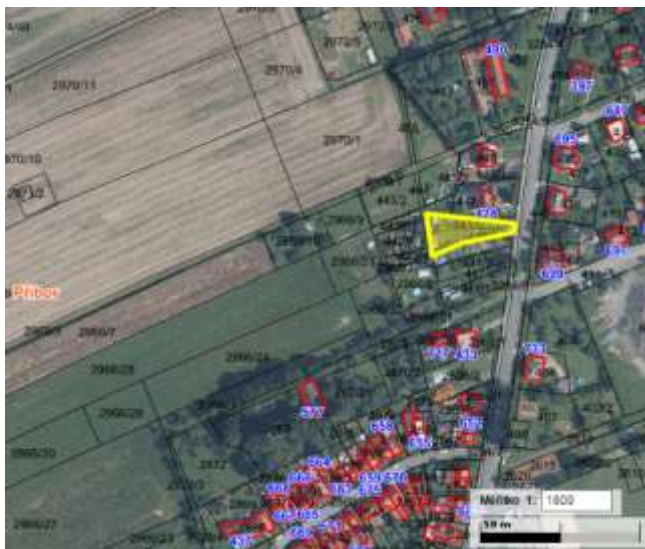

Aktuálně platná územně plánovací dokumentace –
koordinální výkres:

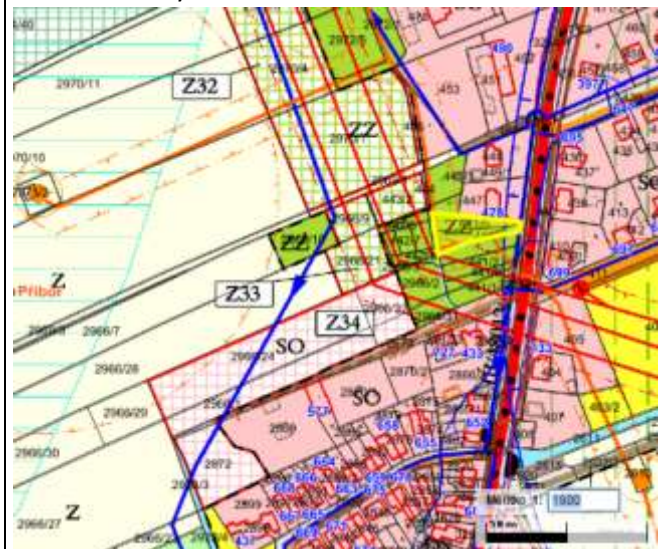

Katastr:	Příbor	Pří 08
Parcela č.:	část p. č. 2966/21,2966/28	
Druh pozemku dle KN / bonita půdy:	Orná půda / III. bonita půdy	
Funkční plocha dle platného ÚP Příbora:	p. č. 2966/21 – ZZ – návrh zemědělská – zahrada p. č. 2966/28 - Z –zemědělská	
Změna funkční plochy ÚP dle žadatele:	SO – smíšení obytná	
Požadavek žadatele:	Změna parcel na pozemky vhodné k zástavbě.	
Popis místa:		
Stanovisko pořizovatele:		

Letecká mapa území se zákresem řešeného území:



Aktuálně platná územně plánovací dokumentace –
koordinální výkres:




Katastr:	Příbor	Pří 09
Parcela č.:	Část pozemku p. č. 2359/46	
Druh pozemku dle KN / bonita půdy:	Orná půda / I. a IV. bonita půdy	
Funkční plocha dle platného ÚP Příbora:	Z - zemědělská	
Změna funkční plochy ÚP dle žadatele:	SO – smíšená obytná	
Požadavek žadatele:	Změna parcely na pozemky vhodné k zástavbě.	
Popis místa:		
Stanovisko pořizovatele:		

Letecká mapa území se zákresem řešeného území:



Aktuálně platná územně plánovací dokumentace –
koordináční výkres:

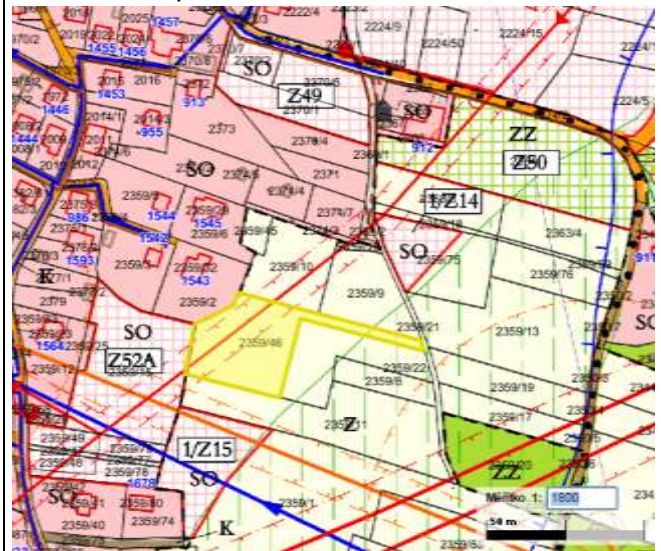

Katastr:	Příbor	Pří 10
Parcela č.:	2992/4, 2992/9	
Druh pozemku dle KN / bonita půdy:	Trvalý travní porost / III. bonita půdy	
Funkční plocha dle platného ÚP Příbora:	Z - zemědělská	
Změna funkční plochy ÚP dle žadatele:	SO – smíšená obytná	
Požadavek žadatele:	Změna parcel na pozemky vhodné k zástavbě.	
Popis místa:		
Stanovisko pořizovatele:		

Letecká mapa území se zákresem řešeného území:



Aktuálně platná územně plánovací dokumentace –
koordináčn  výkres:



Katastr:	Příbor	Pří 11
Parcela č.:	2668/2	
Druh pozemku dle KN / bonita půdy:	Orná půda / II. a III. bonita půdy	
Funkční plocha dle platného ÚP Příbora:	ÚSES	
Změna funkční plochy ÚP dle žadatele:	SO – smíšená obytná	
Požadavek žadatele:	Změna parcely na pozemek vhodný k zástavbě.	
Popis místa:		
Stanovisko pořizovatele:		

Letecká mapa území se zákresem řešeného území:




Aktuálně platná územně plánovací dokumentace –
koordináční výkres:




Katastr:	Příbor	Pří 12
Parcela č.:	2612	
Druh pozemku dle KN / bonita půdy:	Orná půda / II. bonita půdy	
Funkční plocha dle platného ÚP Příbora:	Z - zemědělská	
Změna funkční plochy ÚP dle žadatele:	DS – dopravní infrastruktury silniční	
Požadavek žadatele:	Změna parcely na pozemek vhodný k zástavbě pro garáže.	
Popis místa:		
Stanovisko pořizovatele:		

Letecká mapa území se zákresem řešeného území:

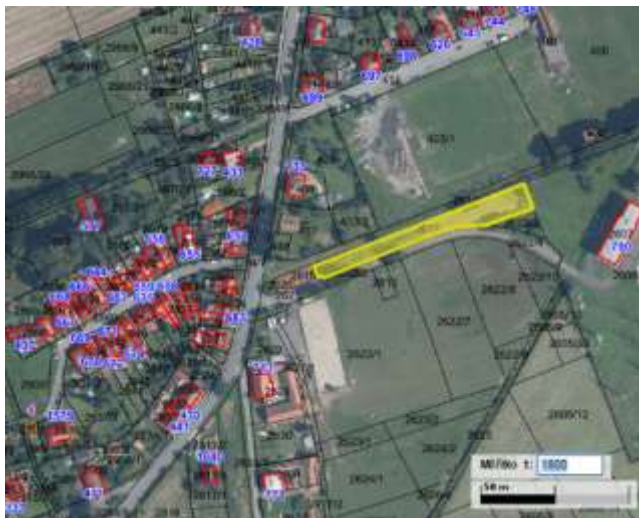

Aktuálně platná územně plánovací dokumentace –
koordinanční výkres:

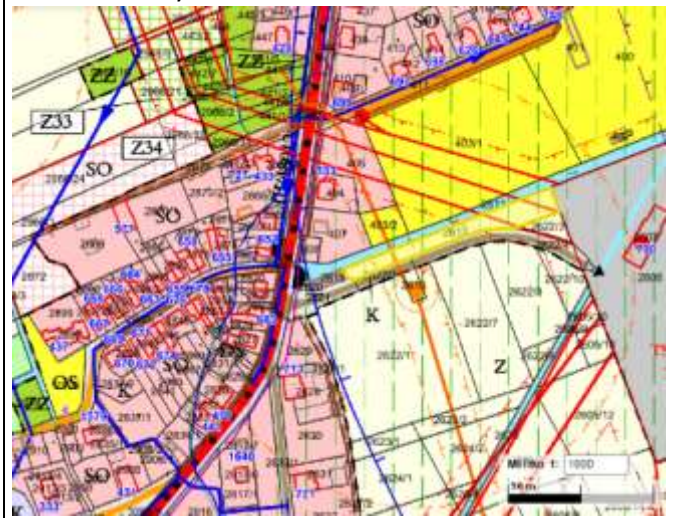


Katastr:	Příbor	Pří 13
Parcela č.:	Část p. č. 2178/8, 2178/12	
Druh pozemku dle KN / bonita půdy:	Orná půda / III. bonita půdy	
Funkční plocha dle platného ÚP Příbora:	SO – R2 – územní rezerva pro plochu smíšenou obytnou	
Změna funkční plochy ÚP dle žadatele:	K - komunikace	
Požadavek žadatele:	Jižní přístup k pozemkům p. č. 2175, 2173, 2171/2, 2169, 2165, 2162, 2152 v k. ú. Příbor	
Popis místa:		
Stanovisko pořizovatele:		

Letecká mapa území se zákresem řešeného území:



Aktuálně platná územně plánovací dokumentace –
koordináční výkres:

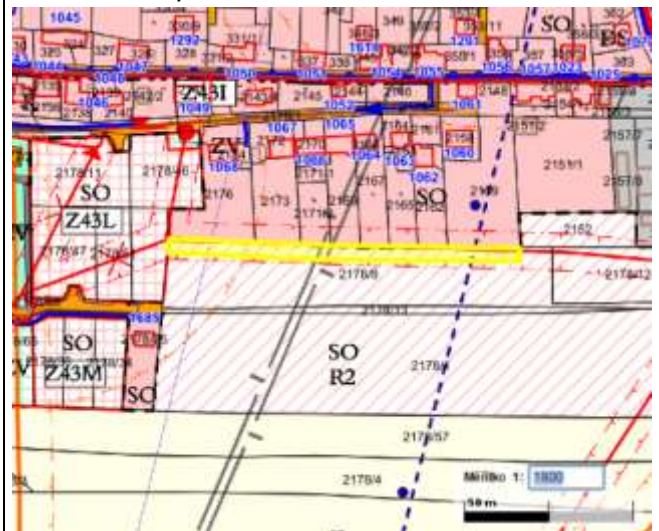


Katastr:	Příbor	Pří 14
Parcela č.:	3003/3	
Druh pozemku dle KN / bonita půdy:	Trvalý travní porost / III. bonita půdy	
Funkční plocha dle platného ÚP Příbora:	L - les	
Změna funkční plochy ÚP dle žadatele:	SO – smíšená obytná	
Požadavek žadatele:	Změna parcely na pozemek vhodný k zástavbě.	
Popis místa:		
Stanovisko pořizovatele:		

Letecká mapa území se zákresem řešeného území:



Aktuálně platná územně plánovací dokumentace –
koordinační výkres:

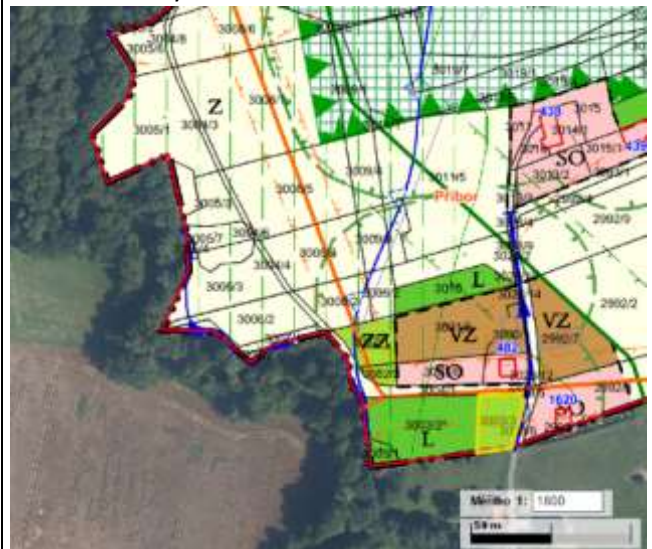

Katastr:	Příbor	Pří 15
Parcela č.:	2992/3	
Druh pozemku dle KN / bonita půdy:	Orná půda / III. bonita půdy	
Funkční plocha dle platného ÚP Příbora:	Z - zemědělská	
Změna funkční plochy ÚP dle žadatele:	ZZ – zemědělská - zahrada	
Požadavek žadatele:	Změna parcely na pozemek vhodný k vytvoření zahrady.	
Popis místa:		
Stanovisko pořizovatele:		

Letecká mapa území se zákresem řešeného území:



Aktuálně platná územně plánovací dokumentace –
koordinanční výkres:



Katastr:	Příbor	Pří 16
Parcela č.:	Část p. č. 571/1	
Druh pozemku dle KN / bonita půdy:	Ostatní plocha - zeleň	
Funkční plocha dle platného ÚP Příbora:	BD – bydlení v bytových domech	
Změna funkční plochy ÚP dle žadatele:	K - komunikace	
Požadavek žadatele:	Přístup po zpevněné komunikaci k zahrádkářské kolonii.	
Popis místa:		
Stanovisko pořizovatele:		

Letecká mapa území se zákresem řešeného území:



Aktuálně platná územně plánovací dokumentace –
koordinanční výkres:



Katastr:	Příbor	Pří 17
Parcela č.:	3145 a část p. č. 3119/1	
Druh pozemku dle KN / bonita půdy:	p. č. 3145 – zastavěná plocha a nádvoří, p. č. 3119/1 – ostatní plocha – jiná plocha	
Funkční plocha dle platného ÚP Příbora:	TI – technická infrastruktura	
Změna funkční plochy ÚP dle žadatele:	OS – občanská vybavenost – sportovní a rekreační zařízení	
Požadavek žadatele:	Vytvoření nové rekreační zóny s vyhlídkou.	
Popis místa:		
Stanovisko pořizovatele:		

Letecká mapa území se zákresem řešeného území:



Aktuálně platná územně plánovací dokumentace –
koordináčn  výkres:





Katastr:	Příbor	Pří 18
Parcela č.:	2178/1, 2178/8, 2178/12, 2178/13	
Druh pozemku dle KN / bonita půdy:	Orná půda / III. bonita půdy	
Funkční plocha dle platného ÚP Příbora:	SO – R2 – smíšená obytná - rezerva	
Změna funkční plochy ÚP dle žadatele:	SO – smíšená obytná	
Požadavek žadatele:	Prodloužení zastavěného území pro vytvoření rodinné zástavby a občanské vybavenosti v návaznosti na již zastavěnou lokalitu Za Školou Z43.	
Popis místa:		
Stanovisko pořizovatele:		

Letecká mapa území se zákresem řešeného území:



Aktuálně platná územně plánovací dokumentace –
koordinací výkres:

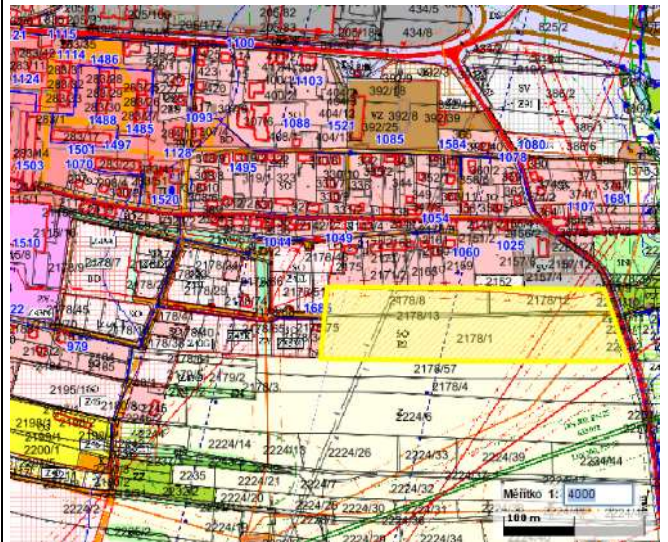

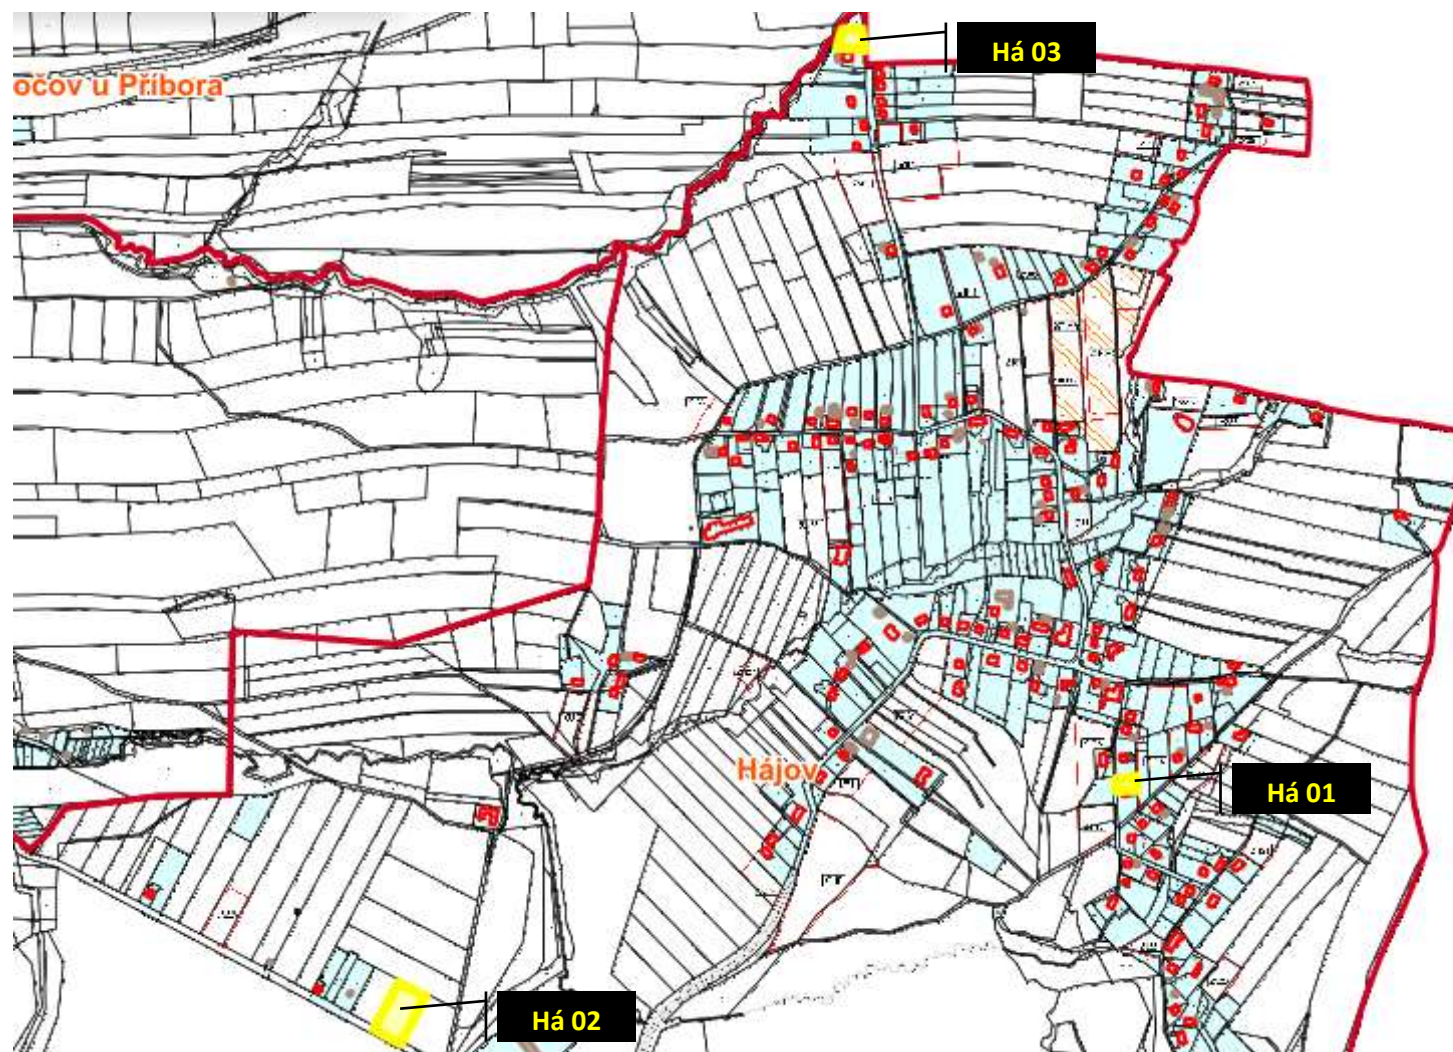

Měřítko 1: 9000



Katastr:	Hájov	Há 01
Parcela č.:	263/13	
Druh pozemku dle KN / bonita půdy:	Zahrada / IV. bonita půdy	
Funkční plocha dle platného ÚP Příbora:	SO – smíšená obytná	
Změna funkční plochy ÚP dle žadatele:	Snížení ochranného pásma plynovodu.	
Požadavek žadatele:	Snížení ochranného pásma plynovodu z 40 m na 20 m, důvodem je umožnění stavby domu na pozemku.	
Popis místa:		
Stanovisko pořizovatele:		

Letecká mapa území se zákresem řešeného území:




Aktuálně platná územně plánovací dokumentace –
koordináčn  výkres:



Katastr:	Hájov	Há 02
Parcela č.:	415/99	
Druh pozemku dle KN / bonita půdy:	Orná půda / III. bonita půdy	
Funkční plocha dle platného ÚP Příbora:	Z - zemědělská	
Změna funkční plochy ÚP dle žadatele:	SO – smíšená obytná	
Požadavek žadatele:	Změna parcely na pozemek vhodný k zástavbě.	
Popis místa:		
Stanovisko pořizovatele:		

Letecká mapa území se zákresem řešeného území:

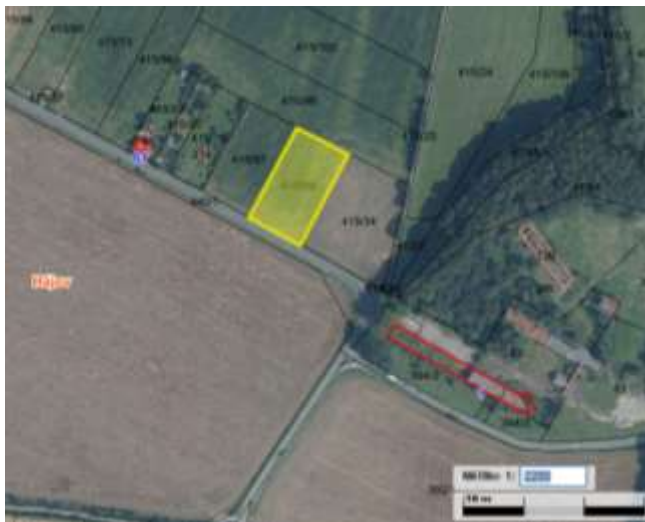

Aktuálně platná územně plánovací dokumentace –
koordinační výkres:



Katastr:	Hájov	Há 03
Parcela č.:	506	
Druh pozemku dle KN / bonita půdy:	Trvalý travní porost / IV. bonita půdy	
Funkční plocha dle platného ÚP Příbora:	Z - zemědělská	
Změna funkční plochy ÚP dle žadatele:	SO – smíšená obytná	
Požadavek žadatele:	Změna parcely na pozemek vhodný k zástavbě.	
Popis místa:		
Stanovisko pořizovatele:		


Letecká mapa území se zákresem řešeného území:



Aktuálně platná územně plánovací dokumentace –
koordinální výkres:



K. Ú. KLOKOČOV U PŘÍBORA – Žádosti na katastru Klokočov u Příbora k 06.12.2021

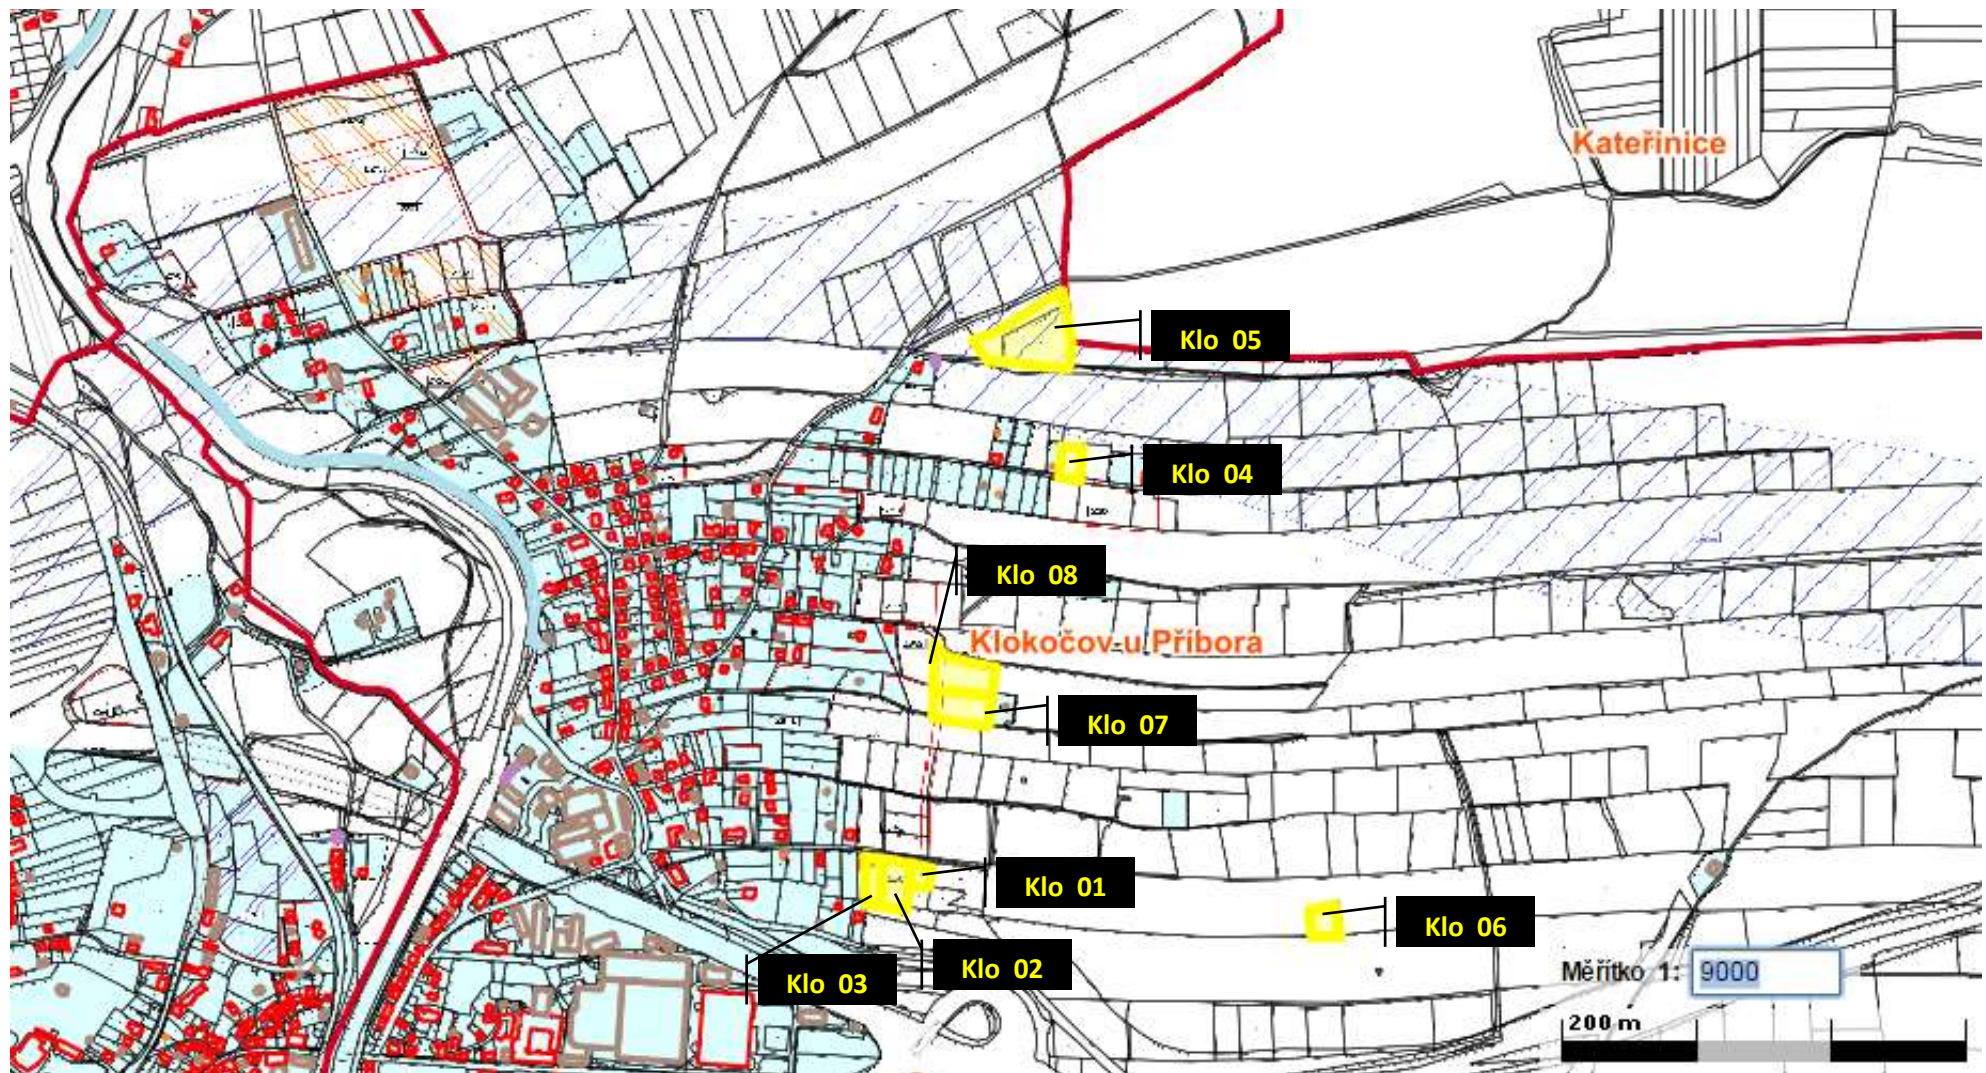

Katastr:	Klokočov u Příbora	Klo 01
Parcela č.:	455/18	
Druh pozemku dle KN / bonita půdy:	Trvalý travní porost / IV. a V. bonita půdy	
Funkční plocha dle platného ÚP Příbora:	Z – zemědělská, K – návrh komunikace	
Změna funkční plochy ÚP dle žadatele:	SO – smíšená obytná	
Požadavek žadatele:	Změna parcely na pozemek vhodný k zástavbě.	
Popis místa:		
Stanovisko pořizovatele:		

Letecká mapa území se zákresem řešeného území:



Aktuálně platná územně plánovací dokumentace –
koordináční výkres:



Katastr:	Klokočov u Příbora	Klo 02
Parcela č.:	455/15	
Druh pozemku dle KN / bonita půdy:	Trvalý travní porost / IV. a V. bonita půdy	
Funkční plocha dle platného ÚP Příbora:	ZZ – zemědělská - zahrada	
Změna funkční plochy ÚP dle žadatele:	SO – smíšená obytná	
Požadavek žadatele:	Změna parcely na pozemek vhodný k zástavbě.	
Popis místa:		
Stanovisko pořizovatele:		

Letecká mapa území se zákresem řešeného území:



Aktuálně platná územně plánovací dokumentace –
koordináčn  výkres:



Katastr:	Klokočov u Příbora	Klo 03
Parcela č.:	455/14	
Druh pozemku dle KN / bonita půdy:	Trvalý travní porost / IV. a V. bonita půdy	
Funkční plocha dle platného ÚP Příbora:	ZZ– zemědělská - zahrada	
Změna funkční plochy ÚP dle žadatele:	SO – smíšená obytná	
Požadavek žadatele:	Změna parcely na pozemek vhodný k zástavbě.	
Popis místa:		
Stanovisko pořizovatele:		

Letecká mapa území se zákresem řešeného území:



Aktuálně platná územně plánovací dokumentace –
koordináční výkres:



Katastr:	Klokočov u Příbora	Klo 04
Parcela č.:	696/3	
Druh pozemku dle KN / bonita půdy:	Trvalý travní porost / III. bonita půdy	
Funkční plocha dle platného ÚP Příbora:	Z - zemědělská	
Změna funkční plochy ÚP dle žadatele:	SO – smíšená obytná	
Požadavek žadatele:	Změna parcely na pozemek vhodný k zástavbě.	
Popis místa:		
Stanovisko pořizovatele:		

Letecká mapa území se zákresem řešeného území:



Aktuálně platná územně plánovací dokumentace –
koordináční výkres:



Katastr:	Klokočov u Příbora	Klo 05
Parcela č.:	691/1, 691/2	
Druh pozemku dle KN / bonita půdy:	Trvalý travní porost / III. bonita půdy	
Funkční plocha dle platného ÚP Příbora:	Z - zemědělská	
Změna funkční plochy ÚP dle žadatele:	SO – smíšená obytná	
Požadavek žadatele:	Změna parcely na pozemek vhodný k zástavbě.	
Popis místa:		
Stanovisko pořizovatele:		

Letecká mapa území se zákresem řešeného území:



Aktuálně platná územně plánovací dokumentace –
koordinační výkres:




Katastr:	Klokočov u Příbora	Klo 06
Parcela č.:	756/2	
Druh pozemku dle KN / bonita půdy:	Trvalý travní porost	
Funkční plocha dle platného ÚP Příbora:	L - lesní	
Změna funkční plochy ÚP dle žadatele:	SN – smíšená nezastavěného území	
Požadavek žadatele:	Změna lesního porostu na volnou zeleň.	
Popis místa:		
Stanovisko pořizovatele:		

Letecká mapa území se zákresem řešeného území:



Aktuálně platná územně plánovací dokumentace –
koordinační výkres:

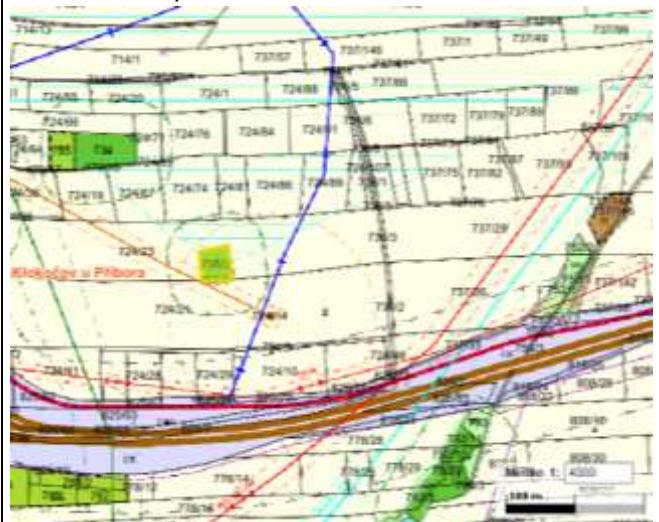

Katastr:	Klokočov u Příbora	Klo 07
Parcela č.:	714/12	
Druh pozemku dle KN / bonita půdy:	Orná půda / IV. bonita půdy	
Funkční plocha dle platného ÚP Příbora:	Z - zemědělská	
Změna funkční plochy ÚP dle žadatele:	SO – smíšená obytná	
Požadavek žadatele:	Změna parcely na pozemek vhodný k zástavbě.	
Popis místa:		
Stanovisko pořizovatele:		

Letecká mapa území se zákresem řešeného území:




Aktuálně platná územně plánovací dokumentace –
koordinační výkres:



Katastr:	Klokočov u Příbora	Klo 08
Parcela č.:	Část p. č. 714/13	
Druh pozemku dle KN / bonita půdy:	Orná půda / IV. bonita půdy	
Funkční plocha dle platného ÚP Příbora:	Z – zemědělská, K – návrh komunikace	
Změna funkční plochy ÚP dle žadatele:	SO – smíšená obytná	
Požadavek žadatele:	Změna parcely na pozemek vhodný k zástavbě.	
Popis místa:		
Stanovisko pořizovatele:		


Letecká mapa území se zákresem řešeného území:

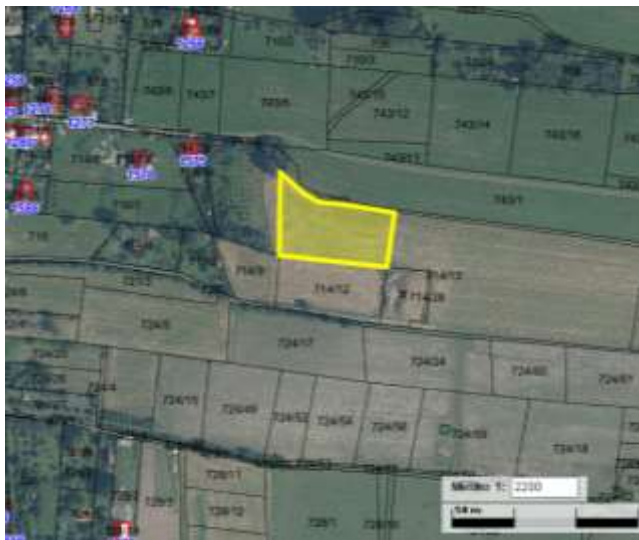

Aktuálně platná územně plánovací dokumentace –
koordinanční výkres:



K. Ú. PRCHALOV – Žádosti na katastru Prchalov k 06.12.2021

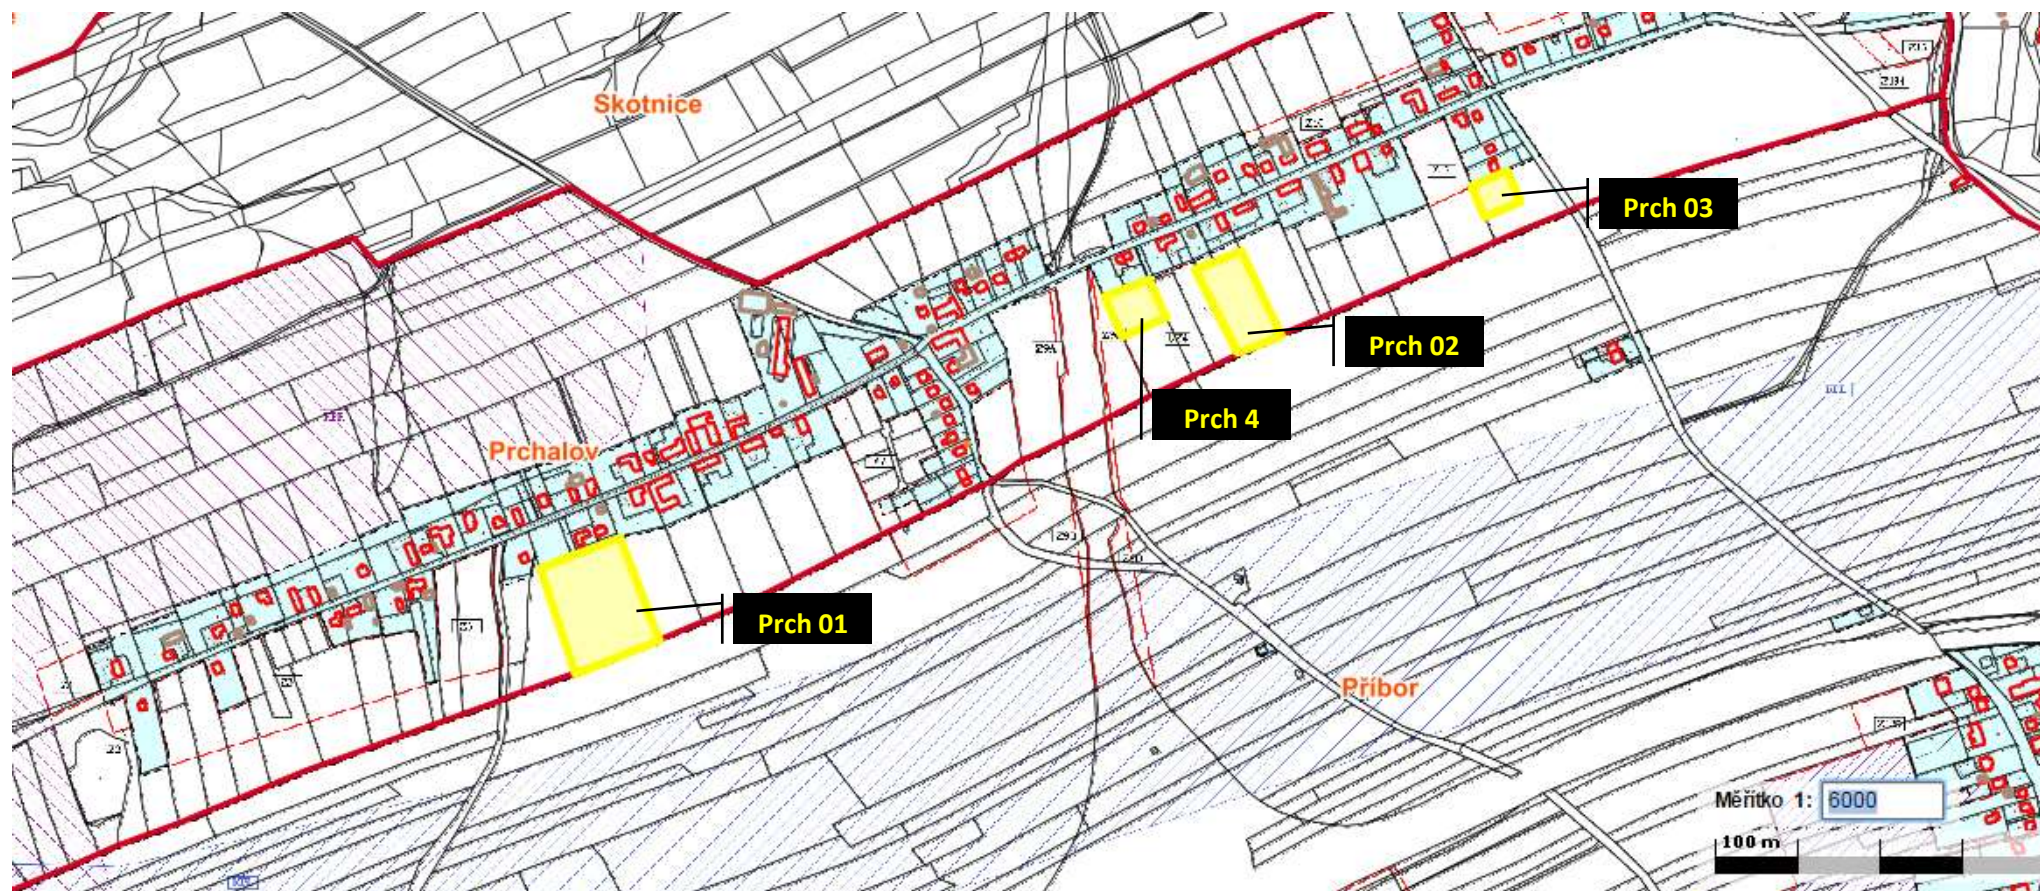

Katastr:	Prchalov	Prch 01
Parcela č.:	112/1	
Druh pozemku dle KN / bonita půdy:	Orná půda / IV. bonita půdy	
Funkční plocha dle platného ÚP Příbora:	Z - zemědělská	
Změna funkční plochy ÚP dle žadatele:	SO – smíšená obytná	
Požadavek žadatele:	Změna parcely na pozemek vhodný k zástavbě.	
Popis místa:		
Stanovisko pořizovatele:		

Letecká mapa území se zákresem řešeného území:



Aktuálně platná územně plánovací dokumentace –
koordinační výkres:



Katastr:	Prchalov	Prch 02
Parcela č.:	19/5	
Druh pozemku dle KN / bonita půdy:	Orná půda / IV. bonita půdy	
Funkční plocha dle platného ÚP Příbora:	Z - zemědělská	
Změna funkční plochy ÚP dle žadatele:	ZZ – zemědělská - zahrada	
Požadavek žadatele:	Změna parcely na pozemek vhodný k vytvoření zahrady.	
Popis místa:		
Stanovisko pořizovatele:		

Letecká mapa území se zákresem řešeného území:



Aktuálně platná územně plánovací dokumentace –
koordinační výkres:



Katastr:	Prchalov	Prch 03
Parcela č.:	Část p. č. 19/25	
Druh pozemku dle KN / bonita půdy:	Orná půda / IV. bonita půdy	
Funkční plocha dle platného ÚP Příbora:	Z - zemědělská	
Změna funkční plochy ÚP dle žadatele:	SO – smíšená obytná	
Požadavek žadatele:	Změna parcely na pozemek vhodný k zástavbě.	
Popis místa:		
Stanovisko pořizovatele:		

Letecká mapa území se zákresem řešeného území:



Aktuálně platná územně plánovací dokumentace –
koordináční výkres:



Katastr:	Prchalov	Prch 04
Parcela č.:	Část p. č. 19/19	
Druh pozemku dle KN / bonita půdy:	Zahrada / IV. bonita půdy	
Funkční plocha dle platného ÚP Příbora:	ZZ – zemědělská - zahrada	
Změna funkční plochy ÚP dle žadatele:	SO – smíšená obytná	
Požadavek žadatele:	Změna parcely na pozemek vhodný k zástavbě. Přístup je z pozemku parc. č. 21.	
Popis místa:		
Stanovisko pořizovatele:		

Letecká mapa území se zákresem řešeného území:



Aktuálně platná územně plánovací dokumentace –
koordináčn  výkres:

