










BEZBARIÉROVÁ TRASA PŘES ULICI K. ČAPKA V PŘÍBORĚ
SITUACE STAVBY 1:250

LEGENDA PLOCH A ČAR

-  reliéfní kamenné prvky SATES (přírodní barva)
-  hrooká dlažba kamenná
-  dlažba ze žulové mozaiky
-  stávající reliéfní kamenné prvky SATES (přírodní barva)
-  digitální katastrální mapa
-  polohopis – zameření stávajícího stavu
-  navržené úpravy zpevněných ploch
-  navržené V0Z

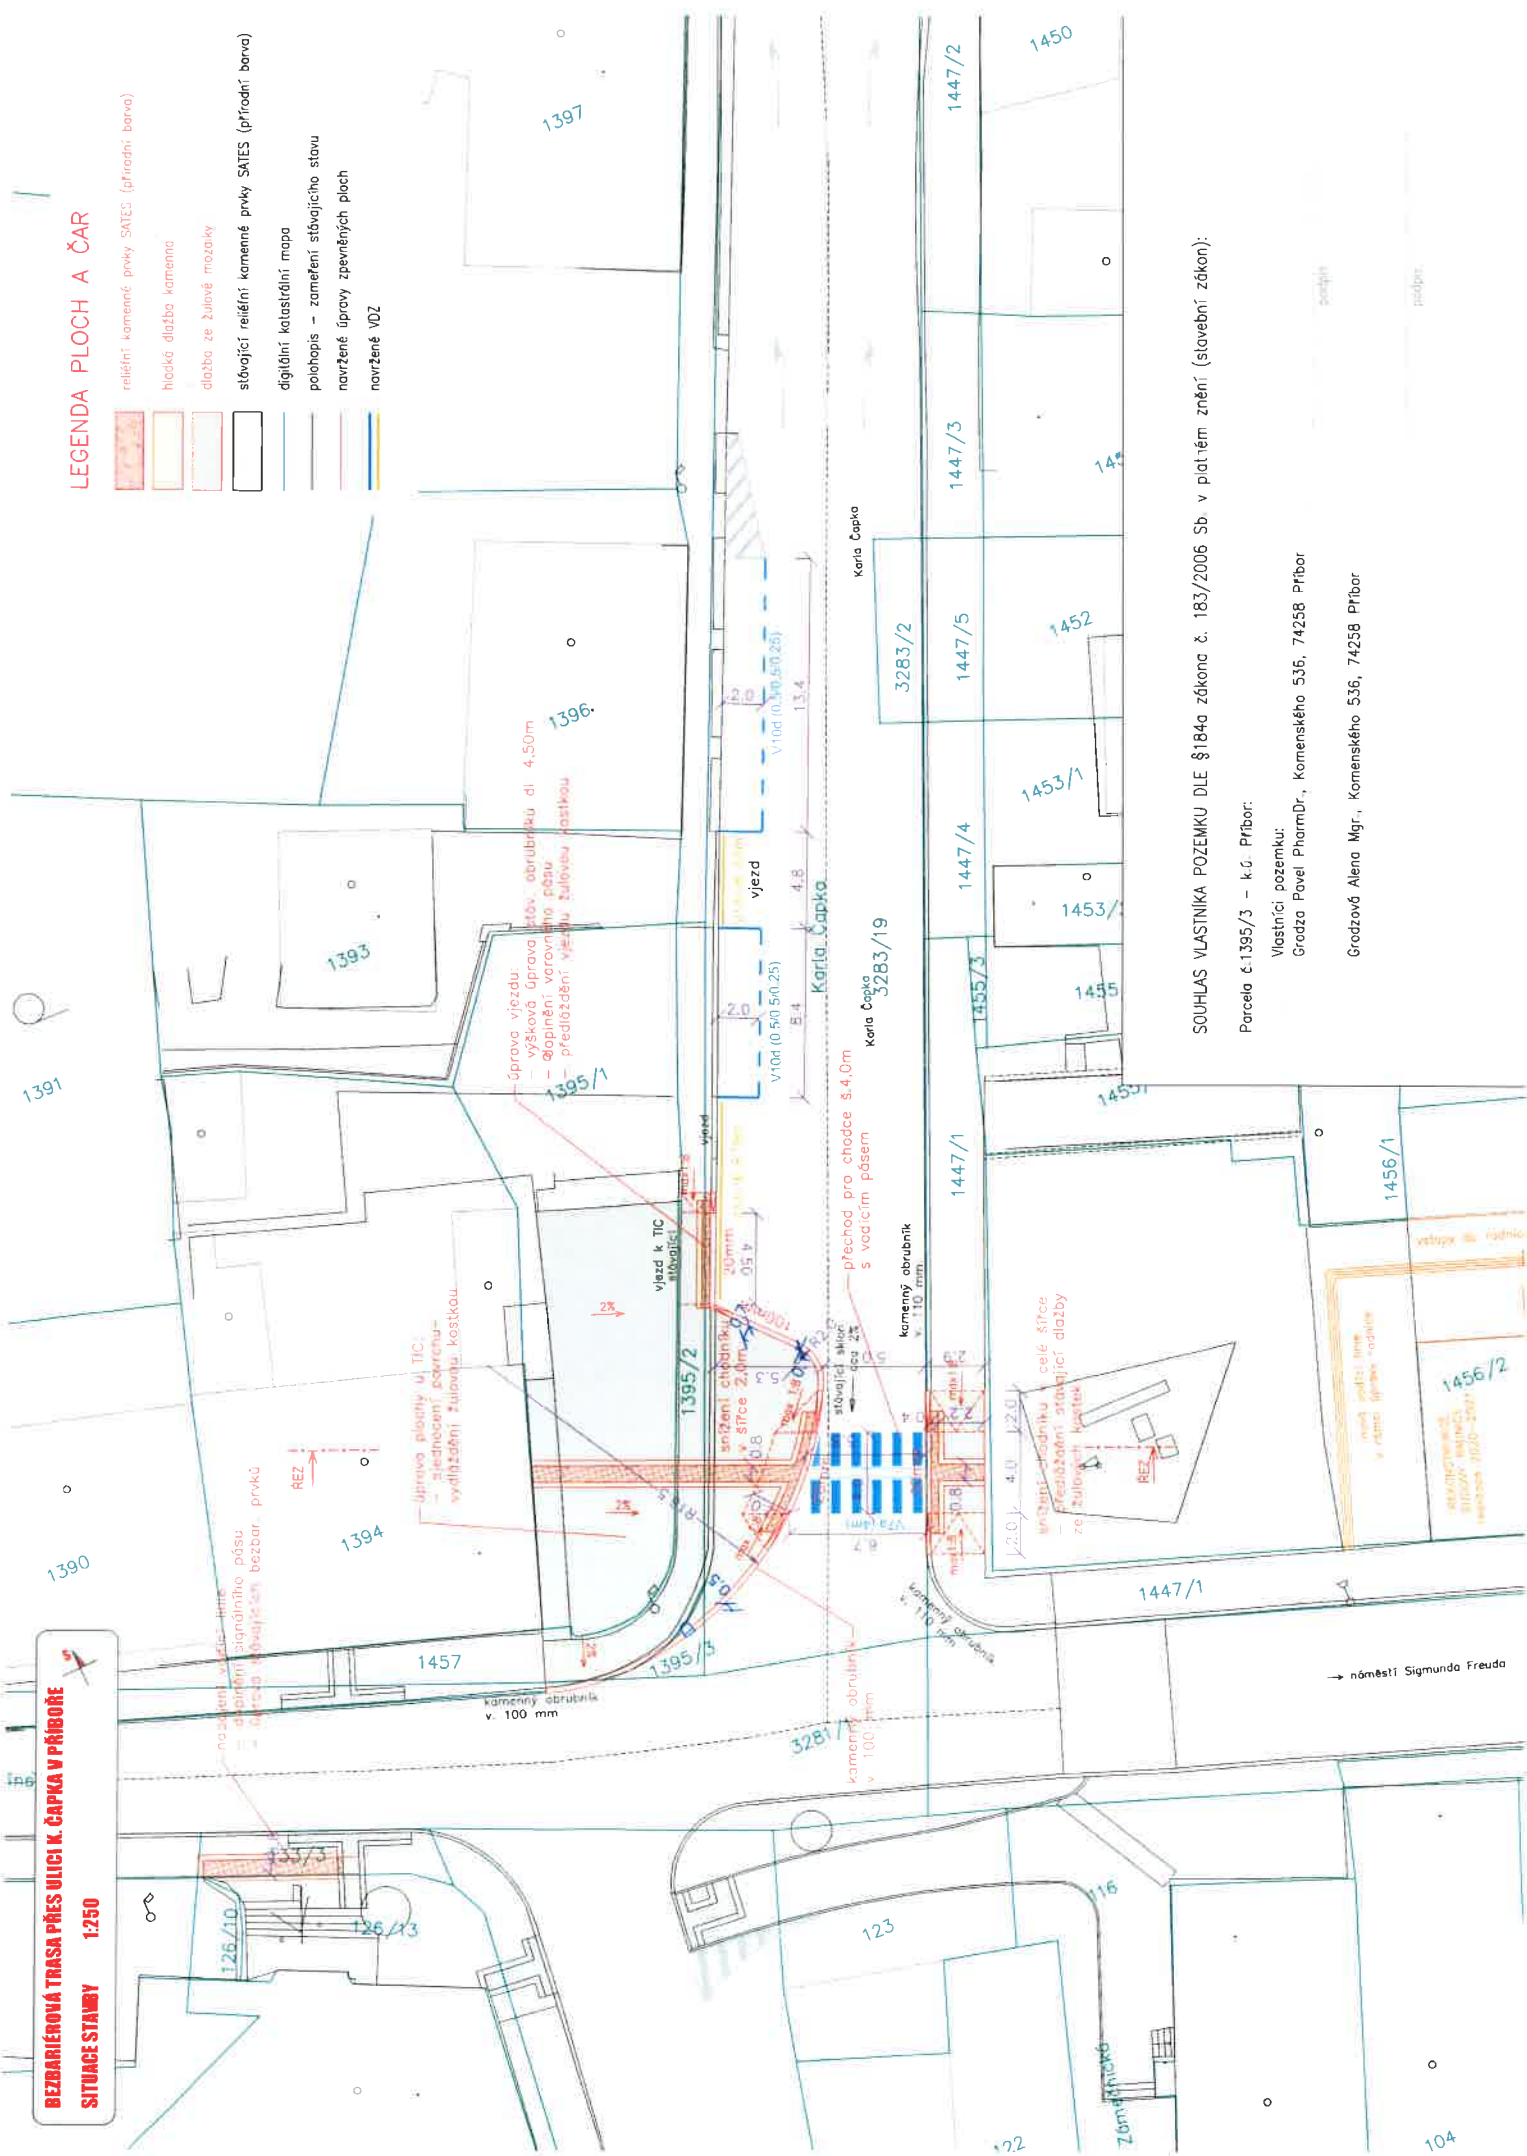

SOUHLAS VLASTNÍKA POZEMKU DLE §184a zákona č. 183/2006 Sb. v platném znění (stavební zákon):

Parcela č.1395/3 – k.ú. Příbor:
 Vlastníci pozemku:
 Grodza Pavel PharmDr., Komenského 536, 74258 Příbor
 Grodza Alena Mgr., Komenského 536, 74258 Příbor