


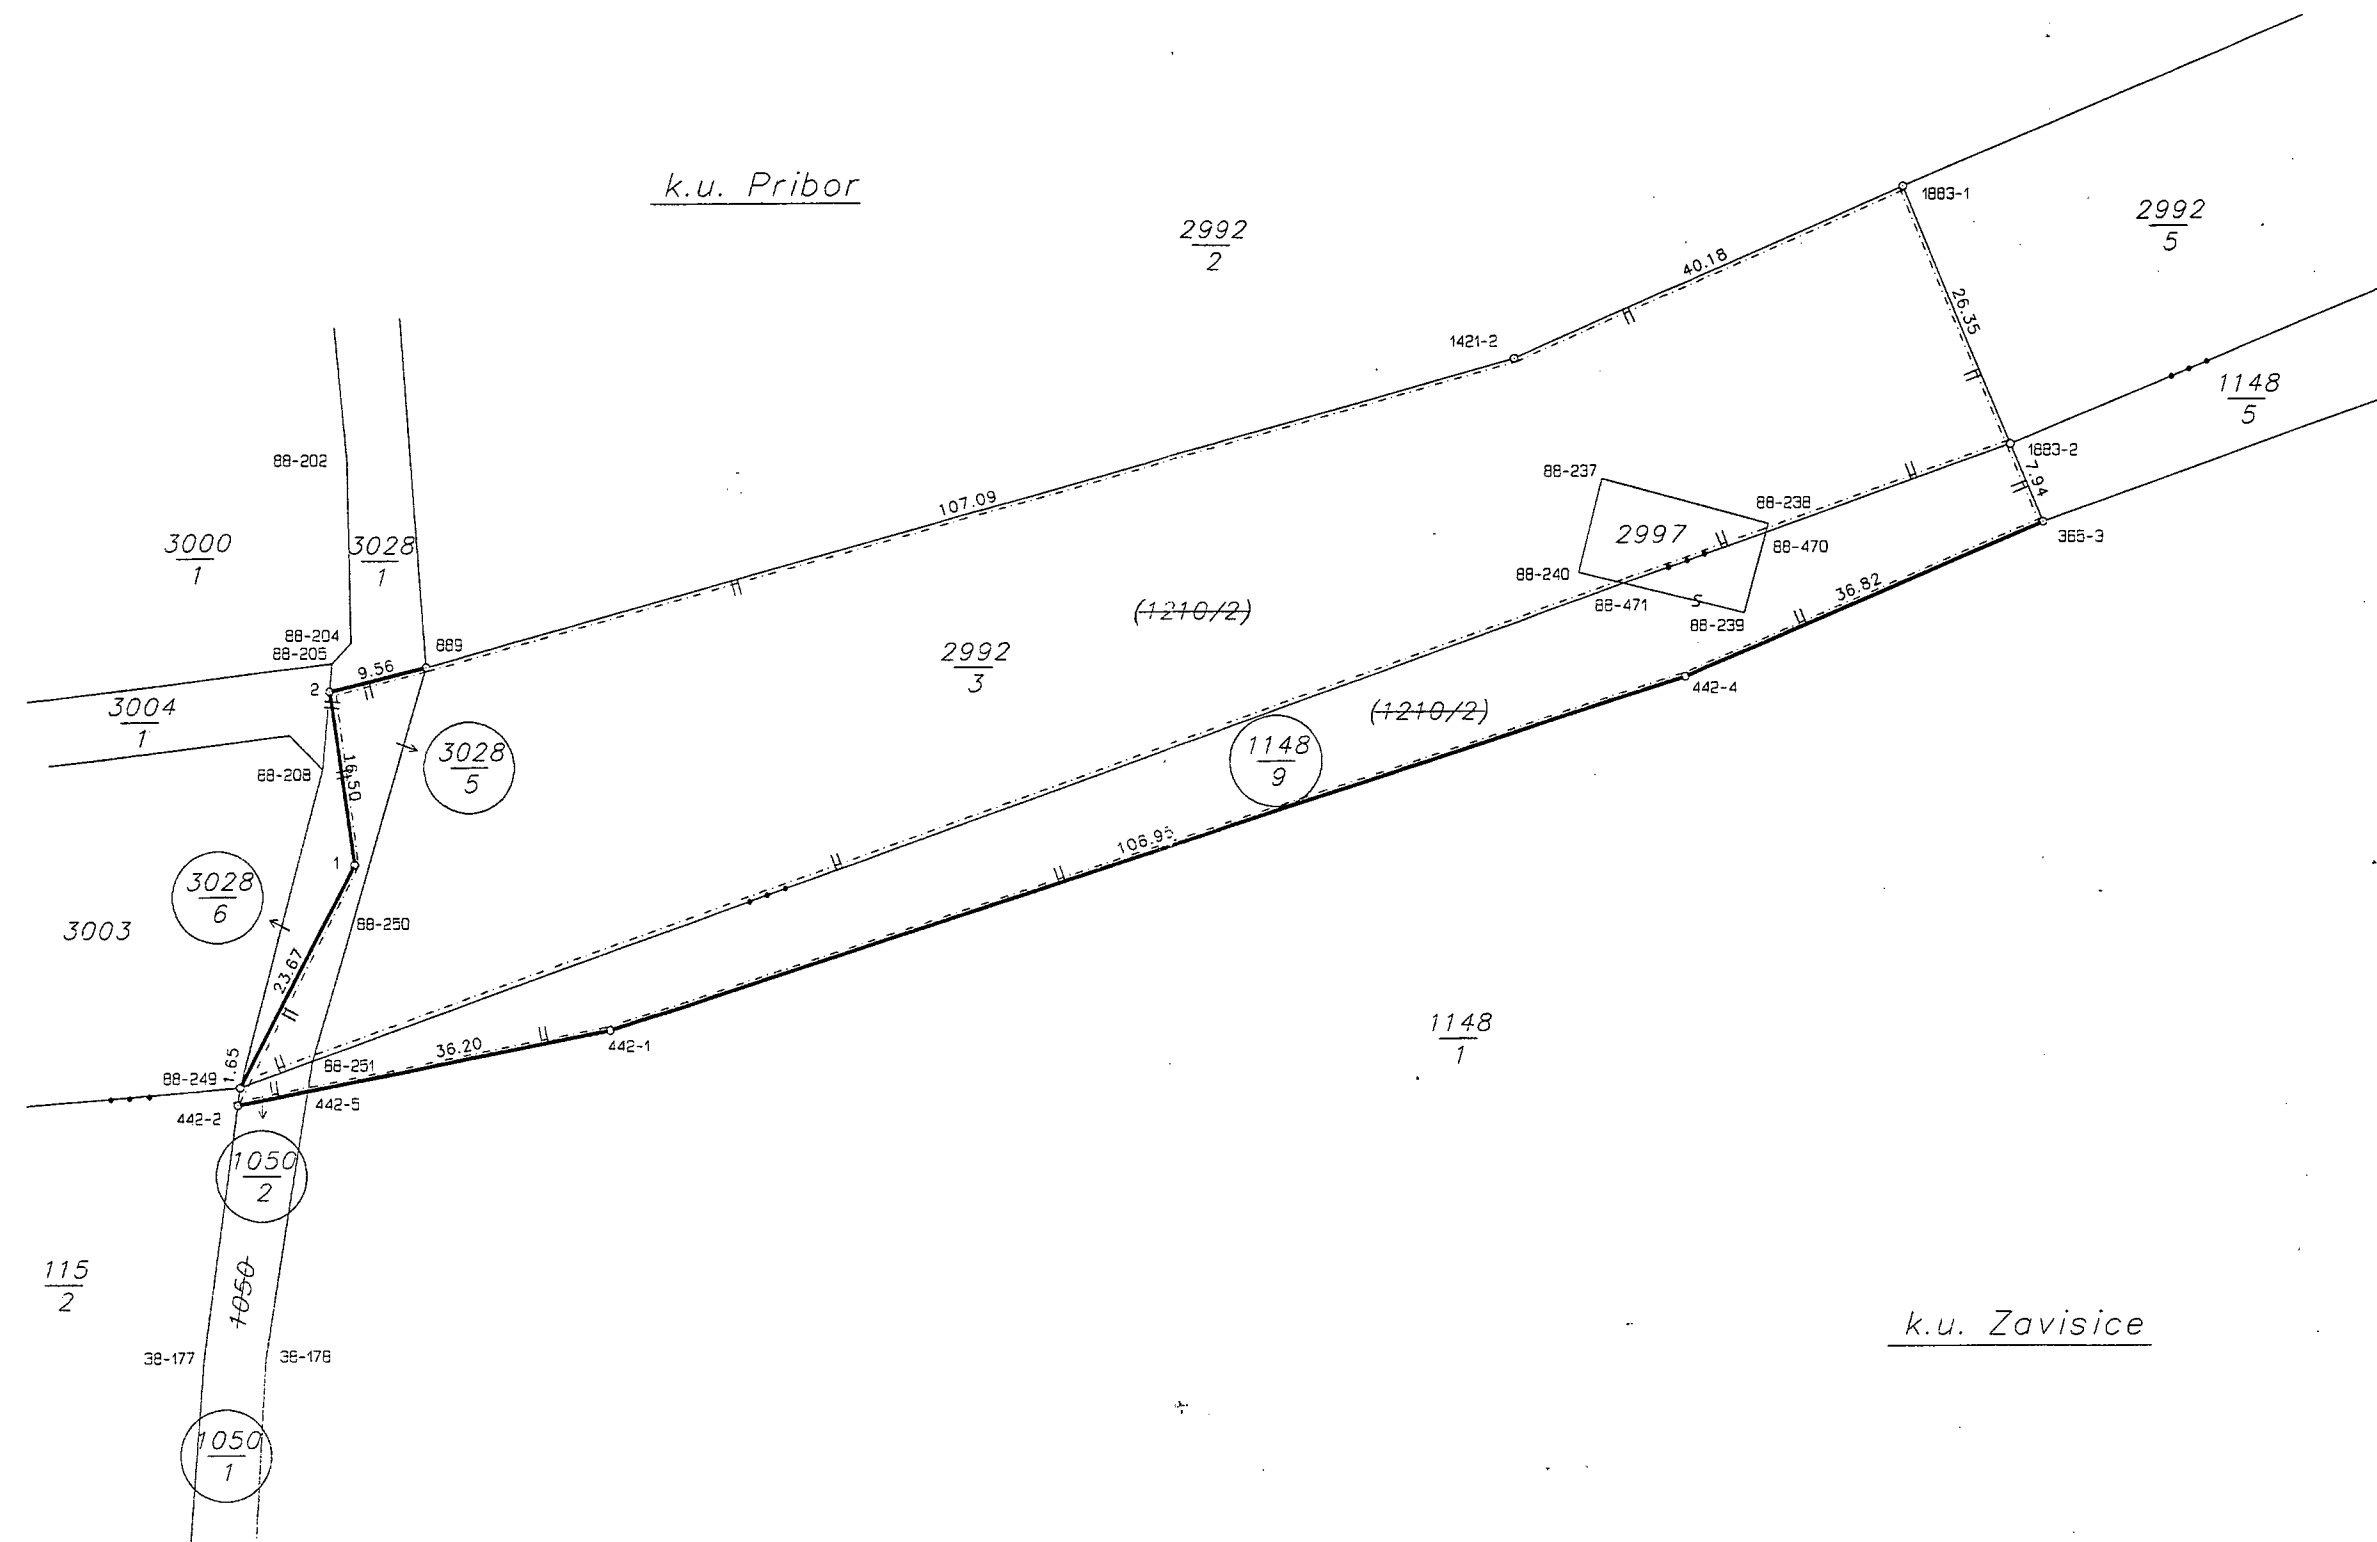

Za správnost vyhotovení: Miková Martina.

| VÝKAZ DOSAVADNÍHO A NOVÉHO STAVU ÚDAJŮ KATASTRU NEMOVITOSTÍ |                |                |                       |                               |                |                |                       |            |                     |                                              |                                                          |                         |             |    |
|-------------------------------------------------------------|----------------|----------------|-----------------------|-------------------------------|----------------|----------------|-----------------------|------------|---------------------|----------------------------------------------|----------------------------------------------------------|-------------------------|-------------|----|
| Dosavadní stav                                              |                |                |                       |                               | Nový stav      |                |                       |            |                     |                                              |                                                          |                         |             |    |
| Označení pozemku parc. číslem                               | Výměra parcely |                | Druh pozemku          | Označení pozemku parc. číslem | Výměra parcely |                | Druh pozemku          | Nabyvatelé | Způsob určení výměr | Porovnání se stavem evidence právních vztahů |                                                          |                         |             |    |
|                                                             | ha             | m <sup>2</sup> |                       |                               | ha             | m <sup>2</sup> |                       |            |                     | Způsob využití                               | Díl přechází z pozemku označeného v katastru nemovitostí | Číslo listu vlastnictví | Výměra dílu |    |
| k.ú. Příbor                                                 |                |                |                       |                               |                |                |                       |            |                     |                                              |                                                          |                         |             |    |
| 3028/1                                                      | 8              | 85             | ost. pl.<br>ost. kom. | 3028/1                        | 6              | 26             | ost. pl.<br>ost. kom. | 1          | 2                   |                                              |                                                          |                         |             |    |
|                                                             |                |                |                       | 3028/5                        | 1              | 64             | ost. pl.<br>ost. kom. |            |                     |                                              | 1210/2                                                   | 1435                    | 1           | 64 |
|                                                             |                |                |                       | 3028/6                        |                | 95             | ost. pl.<br>ost. kom. |            |                     | 2                                            | 3028/1                                                   |                         |             | 95 |
|                                                             |                |                | ost. pl.              |                               |                |                | ost. pl.              |            |                     |                                              |                                                          |                         |             |    |
| 2997                                                        |                | 97             | manip. pl.            | 2997                          |                | 97             | manip. pl.            | 1          | 2                   |                                              | 1210/2                                                   | 1435                    |             | 97 |
| 2992/3                                                      | 41             | 98             | omá p.                | 2992/3                        | 41             | 98             | omá p.                | 1          | 2                   |                                              | 1210/2                                                   | 1435                    | 41          | 98 |
|                                                             |                | 51             | 80                    |                               |                | 51             | 80                    |            |                     |                                              |                                                          |                         |             |    |
| Parcely zjednodušené evidence                               |                |                |                       |                               |                |                |                       |            |                     |                                              |                                                          |                         |             |    |
| 1210/2                                                      |                | 47             | 29                    | zaniká                        |                |                |                       |            |                     |                                              |                                                          |                         |             |    |

| Výkaz údajů o bonitovaných půdně ekologických jednotkách (BPEJ) k parcelám nového stavu |                       |          |        |    |                      |                      |                       |          |        |    |                      |
|-----------------------------------------------------------------------------------------|-----------------------|----------|--------|----|----------------------|----------------------|-----------------------|----------|--------|----|----------------------|
| Parcelní číslo podle                                                                    |                       | Kód BPEJ | Výměra |    | BPEJ na dílu parcely | Parcelní číslo podle |                       | Kód BPEJ | Výměra |    | BPEJ na dílu parcely |
| katastru nemovitostí                                                                    | zjednodušené evidence |          | ha     | m² |                      | katastru nemovitostí | zjednodušené evidence |          | ha     | m² |                      |
| 3028/5                                                                                  |                       | nebonit. | 1      | 64 |                      | 2997                 |                       | nebonit. |        | 97 |                      |
| 2992/3                                                                                  |                       | 64410    | 41     | 98 |                      |                      |                       |          |        |    |                      |

| VÝKAZ DOSAVADNÍHO A NOVÉHO STAVU ÚDAJŮ KATASTRU NEMOVITOSTÍ |                |                |              |                               |                  |    |              |            |                |                     |                                              |                |                                                          |              |                         |             |    |
|-------------------------------------------------------------|----------------|----------------|--------------|-------------------------------|------------------|----|--------------|------------|----------------|---------------------|----------------------------------------------|----------------|----------------------------------------------------------|--------------|-------------------------|-------------|----|
| Dosavadní stav                                              |                |                |              |                               | Nový stav        |    |              |            |                |                     |                                              |                |                                                          |              |                         |             |    |
| Označení pozemku parc. číslem                               | Výměra parcely |                | Druh pozemku | Označení pozemku parc. číslem | Výměra parcely   |    | Druh pozemku | Nabyvatelé | Způsob využití | Způsob určení výměr | Porovnání se stavem evidence právních vztahů |                |                                                          |              |                         |             |    |
|                                                             | ha             | m <sup>2</sup> |              |                               | Způsob využití   | ha |              |            |                |                     | m <sup>2</sup>                               | Způsob využití | Díl přechází z pozemku označeného v katastru nemovitostí | divější poz. | Číslo listu vlastnictví | Výměra dílu |    |
|                                                             |                |                |              |                               |                  |    |              |            |                |                     |                                              |                |                                                          |              |                         |             |    |
| k.ú. Závěšice                                               |                |                |              |                               |                  |    |              |            |                |                     |                                              |                |                                                          |              |                         |             |    |
| 1148/1                                                      | 7              | 07             | 42           | orná p.                       | 1148/1<br>1148/9 | 6  | 93           | 52         | orná p.        | 1                   | 2                                            |                |                                                          |              |                         |             |    |
|                                                             |                |                |              | ost. pl.                      |                  |    | 13           | 90         | ost. pl.       |                     |                                              |                |                                                          | 1210/2       | 752                     | 13          | 90 |
| 1050                                                        |                | 23             | 90           | ost. kom.                     | 1050/1           |    | 23           | 75         | ost. kom.      | 2                   | 2                                            | 1050           |                                                          |              | 23                      | 75          |    |
|                                                             |                |                |              |                               |                  |    |              | 15         | ost. pl.       |                     |                                              |                |                                                          |              |                         |             |    |
|                                                             |                |                |              |                               | 1050/2           |    |              |            | ost. kom.      | 1                   | 2                                            |                |                                                          |              |                         |             |    |
|                                                             | 7              | 31             | 32           |                               |                  | 7  | 31           | 32         |                |                     |                                              |                |                                                          | 1210/2       | 752                     |             | 15 |
| Parcely zjednodušené evidence                               |                |                |              |                               |                  |    |              |            |                |                     |                                              |                |                                                          |              |                         |             |    |
| 1210/2                                                      |                | 12             | 41           | zaniká                        |                  |    |              |            |                |                     |                                              |                |                                                          |              |                         |             |    |

| Výkaz údajů o bonitovaných půdně ekologických jednotkách (BPEJ) k parcelám nového stavu |                       |          |        |    |                      |                      |                       |          |        |                      |
|-----------------------------------------------------------------------------------------|-----------------------|----------|--------|----|----------------------|----------------------|-----------------------|----------|--------|----------------------|
| Parcelní číslo podle                                                                    |                       | Kód BPEJ | Výměra |    | BPEJ na dílu parcely | Parcelní číslo podle |                       | Kód BPEJ | Výměra | BPEJ na dílu parcely |
| katastru nemovitostí                                                                    | zjednodušené evidence |          | ha     | m² |                      | katastru nemovitostí | zjednodušené evidence |          |        |                      |
| 1148/9                                                                                  |                       | 64410    | 13     | 90 | 1050/2               |                      | nebonit.              |          | 15     |                      |
|                                                                                         |                       |          |        |    |                      |                      |                       |          |        |                      |

Nabyvatelé: 1 - Hanzelková Elen, Štramberská 482, Příbor.

| Seznam souřadnic (JTSK) |  |            |              |  |              |
|-------------------------|--|------------|--------------|--|--------------|
| číslo bodu              |  | Y          | X            |  | poznámka     |
| 880 0000 0889           |  | 485 186.19 | 1 123 888.15 |  |              |
| 880 0088 0202           |  | 485 193.69 | 1 123 868.61 |  |              |
| 880 0088 0204           |  | 485 193.39 | 1 123 885.81 |  |              |
| 880 0088 0205           |  | 485 195.22 | 1 123 887.74 |  |              |
| 880 0088 0208           |  | 485 196.14 | 1 123 897.75 |  |              |
| 880 0088 0237           |  | 485 074.66 | 1 123 871.03 |  |              |
| 880 0088 0238           |  | 485 059.12 | 1 123 875.29 |  |              |
| 880 0088 0239           |  | 485 061.41 | 1 123 883.70 |  |              |
| 880 0088 0240           |  | 485 076.95 | 1 123 879.84 |  |              |
| 880 0088 0249           |  | 485 204.19 | 1 123 927.72 |  | mezník plast |
| 880 0088 0250           |  | 485 193.61 | 1 123 913.02 |  |              |
| 880 0088 0251           |  | 485 197.25 | 1 123 925.25 |  |              |
| 880 0088 0470           |  | 485 059.35 | 1 123 876.14 |  |              |
| 880 0088 0471           |  | 485 072.71 | 1 123 880.89 |  |              |
| 880 1421 0002           |  | 485 083.00 | 1 123 859.60 |  | mezník plast |
| 880 1883 0001           |  | 485 046.23 | 1 123 843.51 |  | mezník plast |
| 880 1883 0002           |  | 485 036.18 | 1 123 867.89 |  | mezník plast |
| 880 2124 0001           |  | 485 193.16 | 1 123 906.76 |  | hřeb         |
| 880 2124 0002           |  | 485 195.46 | 1 123 890.40 |  | hřeb         |
| 880 2124 4001           |  | 485 057.68 | 1 123 860.79 |  |              |
| 1240 0038 0177          |  | 485 207.79 | 1 123 953.42 |  |              |
| 1240 0038 0178          |  | 485 201.90 | 1 123 953.38 |  |              |
| 1240 0365 0003          |  | 485 033.14 | 1 123 875.27 |  | mezník plast |
| 1240 0442 0001          |  | 485 168.88 | 1 123 922.50 |  | mezník plast |
| 1240 0442 0002          |  | 485 204.42 | 1 123 929.39 |  | mezník plast |
| 1240 0442 0004          |  | 485 067.01 | 1 123 889.70 |  | mezník plast |
| 1240 0442 0005          |  | 485 197.72 | 1 123 928.09 |  | prusecík     |

Dělit nebo scelovat pozemky lze jen na základě územního rozhodnutí, pokud podmínky pro ně nejsou stanoveny jiným rozhodnutím nebo opatřením.

|   |  |                                                               |  |                                                                                           |  |
|---|--|---------------------------------------------------------------|--|-------------------------------------------------------------------------------------------|--|
| <b>GEOMETRICKÝ PLÁN</b><br><b>pro</b> doplnění katastru o pozemky uvedené ve zjednodušené evidenci.                                                                                  |  | Náležitosti a přesnosti odpovídá právním předpisům.           |  | Katastrální úřad souhlasí s očíslováním parcel.                                           |  |
| Zhotovili: Libor Pustějovský<br>GEODETICKÉ PRÁCE<br>742 75 Lichnov, čp.353<br>☎ 556 830 784, 603 529 121<br>IČO: 4031 0663                                                           |  |                                                               |  |                                                                                           |  |
| Číslo plánu: 2124,442-205/2003   |  | Okres: Nový Jičín                                             |  | Obec: Příbor, Závěšice                                                                    |  |
| Kat. území: Příbor, Závěšice   |  | Mapový list: N. Jičín 4-1/4                                   |  | Kód způsobu určení výměr: 2-ze souřadnic v S-JTSK, 1-jiným číselným způsobem, Dgrafický   |  |
| Dosavadním vlastníkům pozemků byla poskytnuta možnost seznámit se v terénu s průběhem navrhovaných nových hranic, které byly označeny předepsaným způsobem:                          |  | Geometrický plán ověřil úředně oprávněný zeměměřický inženýr: |  | Souhlas katastrálního úřadu, polodílny:                                                   |  |
| Ing. Václav Glatz   |  | Ing. ZDENEK HUSTAK                                            |  | Jeden vpravo geometrického plánu a předepsané přílohy jsou uloženy u katastrálního úřadu. |  |
| Dne 22.10.2003   |  | Číslo 215/2003                                                |  | Dne - 4. 11. 2003                                                                         |  |
| Úředně oprávněný zeměměřický inženýr odpovídá za odbornou úroveň geometrického plánu, za dosažení předepsané přesnosti a za správnost a úplnost náležitostí podle právních předpisů. |  | plastovými mezníky, hřeby                                     |  |                                                                                           |  |