




1
NÁVRH NA ROZDĚLENÍ POZEMKŮ PARC.Č. 1350
A PARC.Č. 1532/14 V K.Ú. SEDLNICE (BOROVEC)

Jelutková
S.M.J.K

0 5 10 15 20 25 m

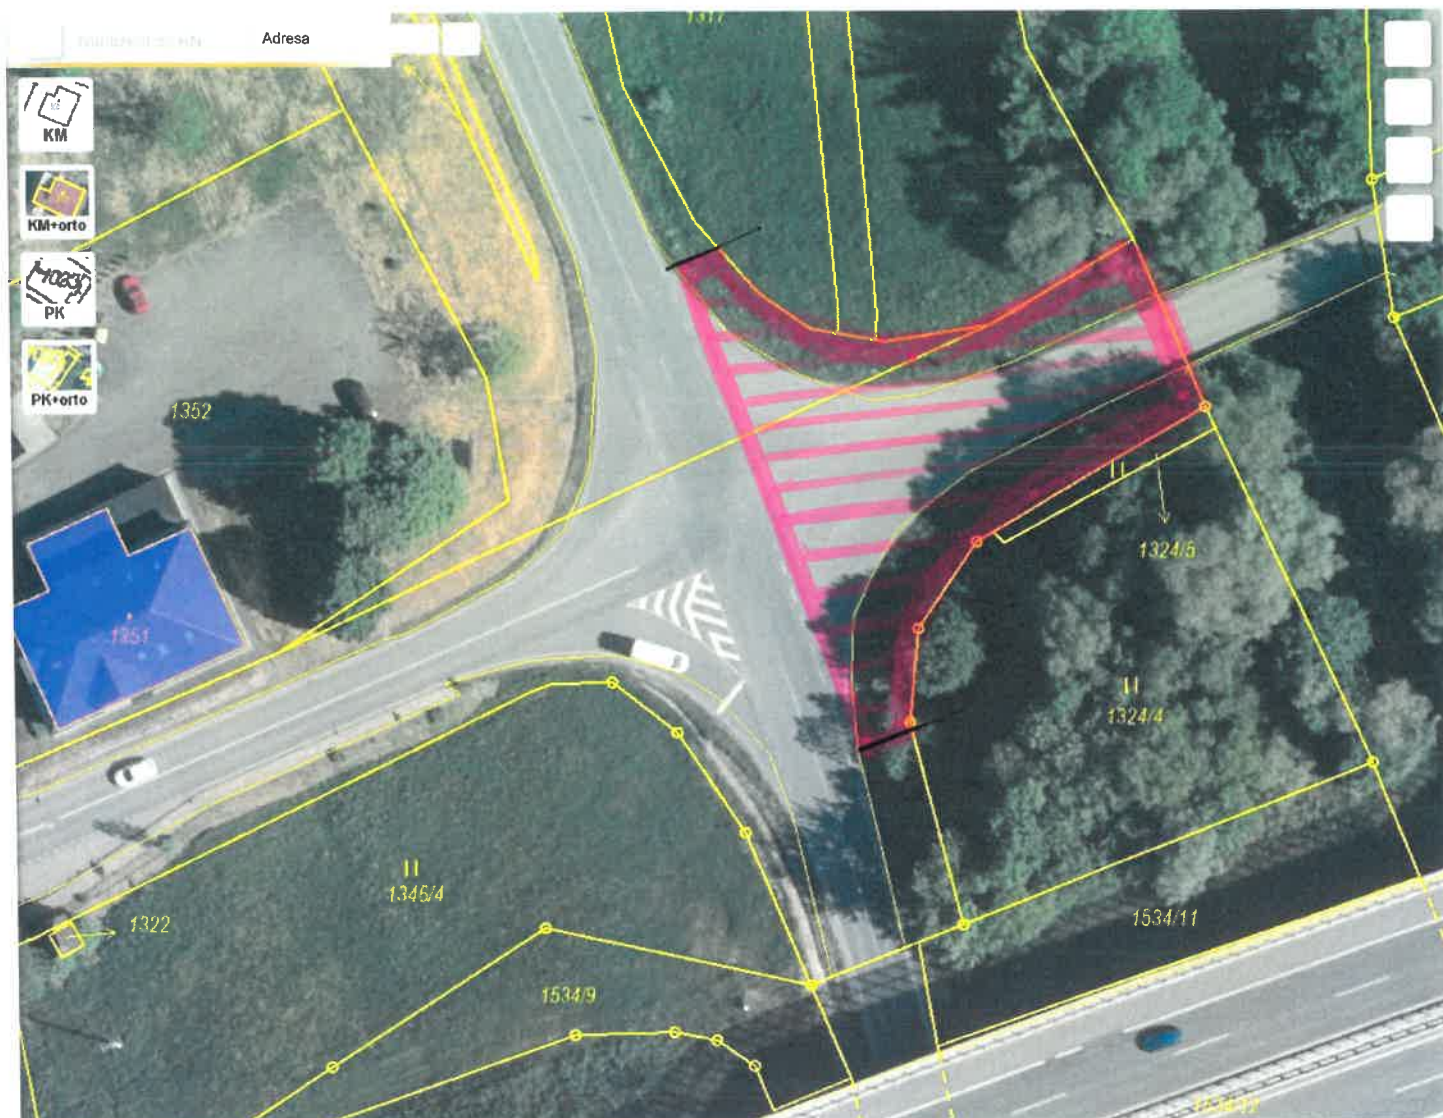

446 (level 14)

Y: 485584.84 | X: 1122377.13 | Načítání dokončeno 28 ms

Obsah katastrální mapy a mapy pozemkového katastru se zobrazuje od měřítka 1:5000. Podrobnější informace k používání mapy a aktualizaci jejího obsahu najdete [zde](#). Veškeré zjištěné hodnoty souřadnic a délek NELZE využívat pro vytyčování hranic pozemků v terénu.