


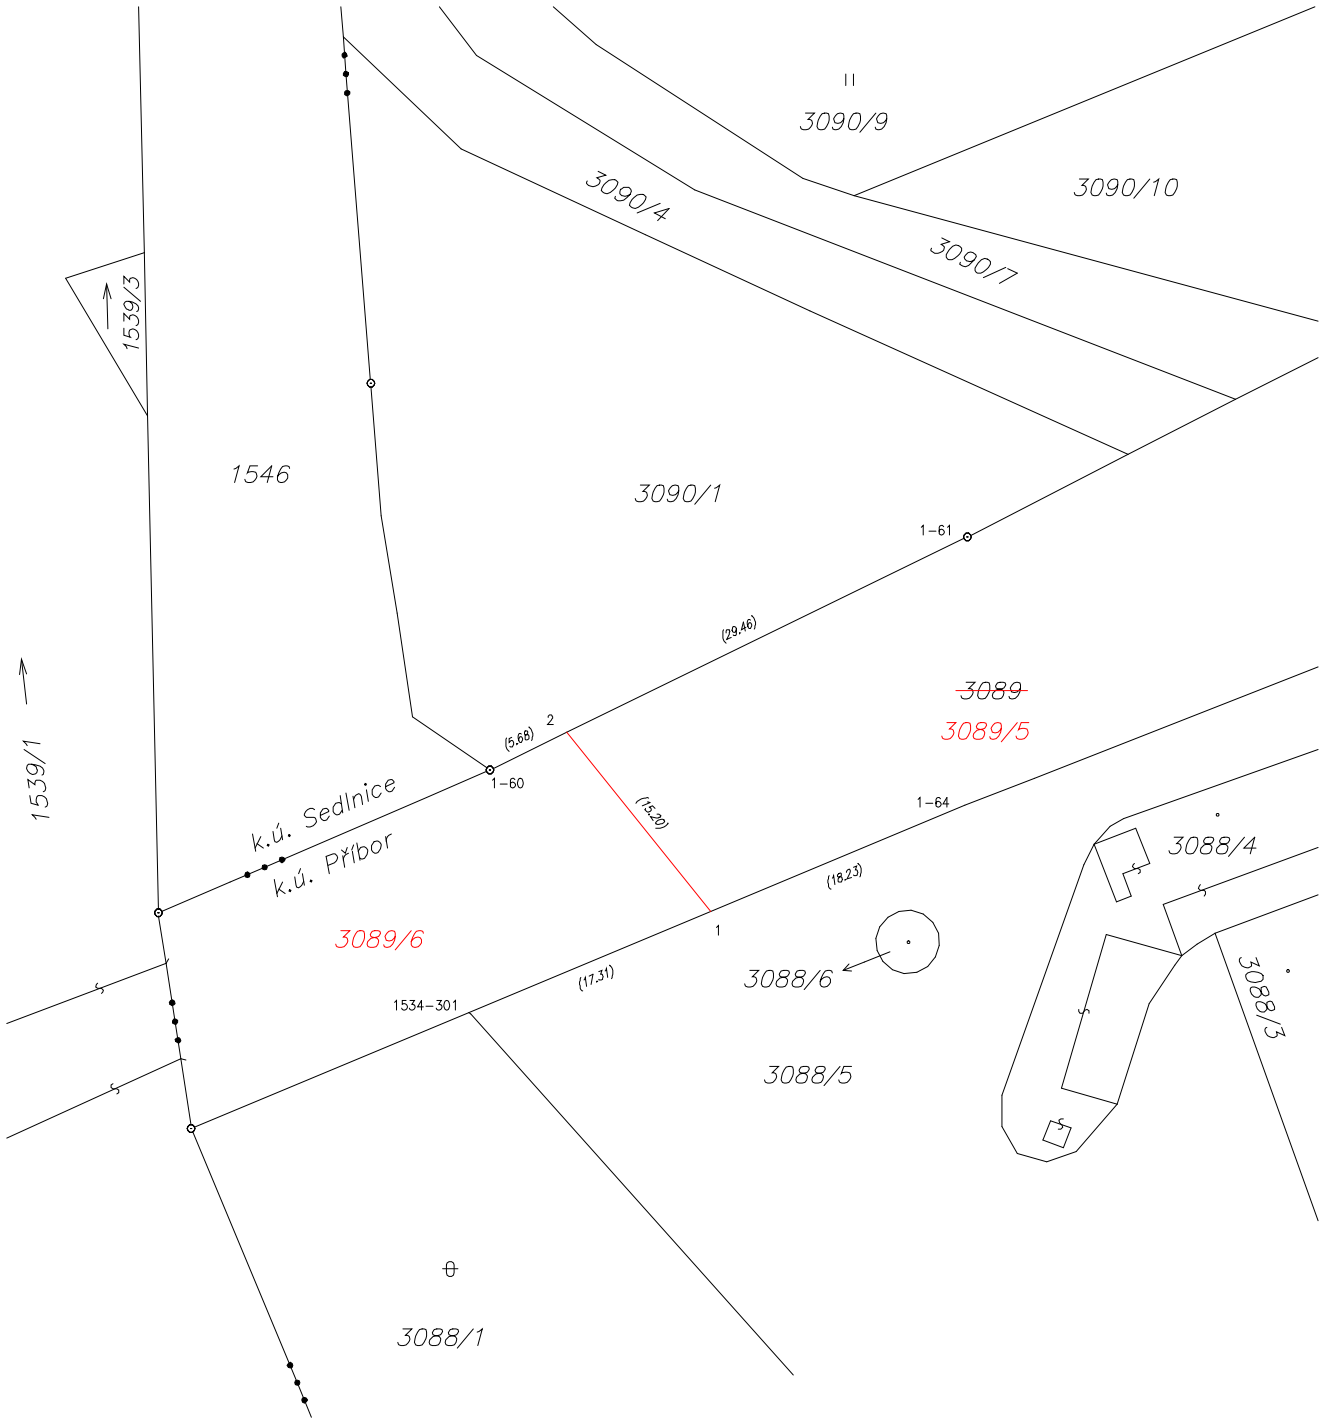

VÝKAZ DOSAVADNÍHO A NOVÉHO STAVU ÚDAJŮ KATASTRU NEMOVITOSTÍ																
Dosavadní stav					Nový stav											
Označení pozemku parc. číslem	Výměra parcely		Druh pozemku	Označení pozemku parc. číslem	Výměra parcely		Druh pozemku	Typ stavby	Způsob, určení výměr	Porovnání se stavem evidence právních vztahů						
			Způsob využití				Způsob využití			Díl přechází z pozemku označeného v katastru nemovitostí	Číslo listu vlastnictví	Výměra dílu		Označení dílu		
	ha	m ²	ha		m ²	ha						m ²				
3089	60	35	<i>ostat.pl. jiná plocha</i>	3089/5	55	61	<i>ostat.pl. jiná plocha</i>		2	3089	2856	55	61			
				3089/6	4	74	<i>ostat.pl. jiná plocha</i>		2	3089	2856	4	74			
	60	35			60	35										

Seznam souřadnic (S-JTSK)				
Souřadnice pro zápis do KN				
Č. bodu	Y	X	kód kv.	Poznámka
Katastrální území 735329 Přibor				
1-60	485660.76	1122384.48	3	kolík
1-61	485629.17	1122369.07	3	kolík
1-64	485629.34	1122386.83	3	kolík
1534-301	485662.13	1122400.53	3	kolík
1	485646.16	1122393.86	3	
2	485655.65	1122381.99	3	

GEOMETRICKÝ PLÁN pro rozdělení pozemku	Geometrický plán ověřil autorizovaný zeměměřický inženýr:		Stejnopis ověřil autorizovaný zeměměřický inženýr:	
	Jméno, příjmení: Ing. Jan Mančík		Jméno, příjmení:	
	Číslo položky rejstříku autorizovaných zeměměřických inženýrů: 2826		Číslo položky rejstříku autorizovaných zeměměřických inženýrů:	
	Dne: X. 10. 2025 Číslo: x/2025		Dne: Číslo:	
	Náležitosti a přesnosti odpovídá právním předpisům.		Tento stejnopis odpovídá geometrickému plánu v elektronické podobě uloženému v dokumentaci katastrálního úřadu.	
Vyhotovitel: GEPAS Group, s.r.o. tř. T. G. Masaryka 496, 738 01 Frýdek-Místek IČO: 29455901 info@gepas.cz	Katastrální úřad souhlasí s očíslováním parcel.		Ověření stejnopisu geometrického plánu v listinné podobě.	
Číslo plánu: 3672-134/2025				
Okres: Nový Jičín				
Obec: Přibor				
Kat. území: Přibor				
Mapový list: Nový Jičín 4-1/21 (DKM)				
Dosavadním vlastníkům pozemků byla poskytnuta možnost seznámit se v terénu s průběhem navrhovaných nových hranic, které byly označeny předepsaným způsobem: plastovými znaky				