


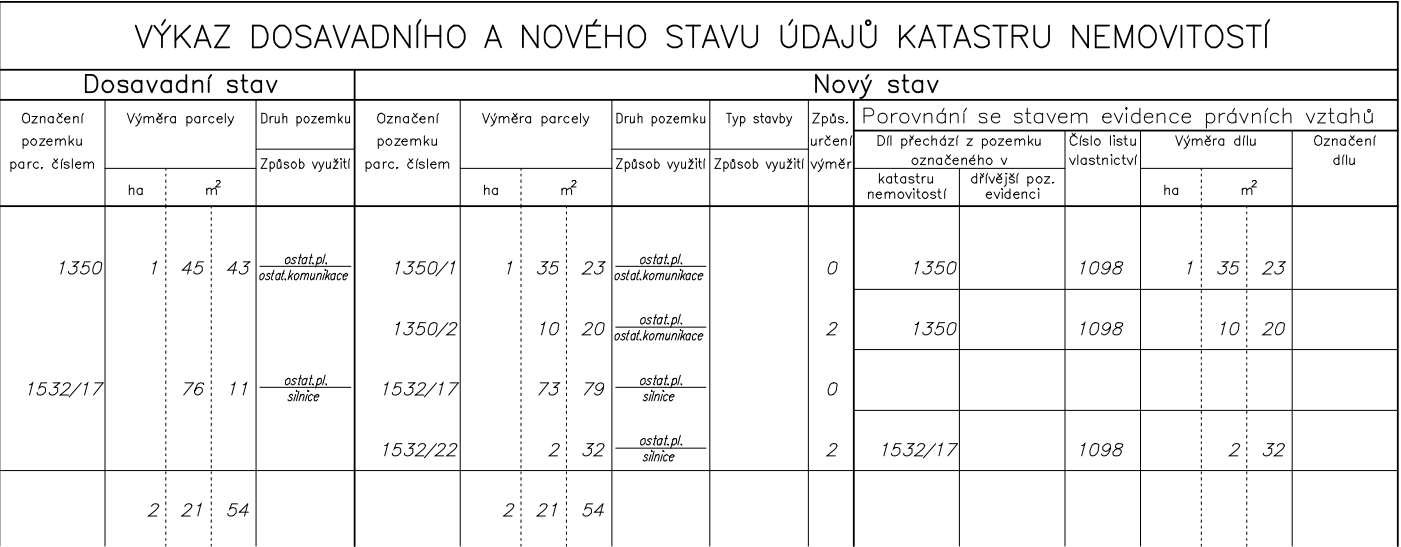

GEOMETRICKÝ PLÁN pro <i>rozdělení pozemku</i>	Geometrický plán ověřil autorizovaný zeměměřický inženýr:	Stejnopis ověřil autorizovaný zeměměřický inženýr:
	Jméno, příjmení: <i>Ing. Jan Mančík</i>	Jméno, příjmení:
	Číslo položky rejstříku autorizovaných zeměměřických inženýrů: <i>2826</i>	Číslo položky rejstříku autorizovaných zeměměřických inženýrů:
	Dne: <i>X. 10. 2025</i> Číslo: <i>x/2025</i>	Dne: Číslo:
	Náležitosti a přesnosti odpovídá právním předpisům.	Tento stejnopis odpovídá geometrickému plánu v elektronické podobě uloženému v dokumentaci katastrálního úřadu.
Vyhotovitel: <i>GEPAS Group, s.r.o.</i> <i>tl. T. G. Masaryka 496, 738 01 Frýdek-Místek</i> <i>IČO: 29455901 info@gepas.cz</i>	Katastrální úřad souhlasí s očíslováním parcel.	Ověření stejnopisu geometrického plánu v listinné podobě.
Číslo plánu: <i>2635-134/2025</i>		
Okres: <i>Nový Jičín</i>		
Obec: <i>Sedlnice</i>		
Kat. území: <i>Sedlnice</i>		
Mapový list: <i>Nový Jičín 4-1/21 (DKM)</i>		
Dosavadním vlastníkům pozemků byla poskytnuta možnost seznámit se v terénu s průběhem navrhovaných nových hranic, které byly označeny předepsaným způsobem: <i>viz seznam souřadnic</i>		