


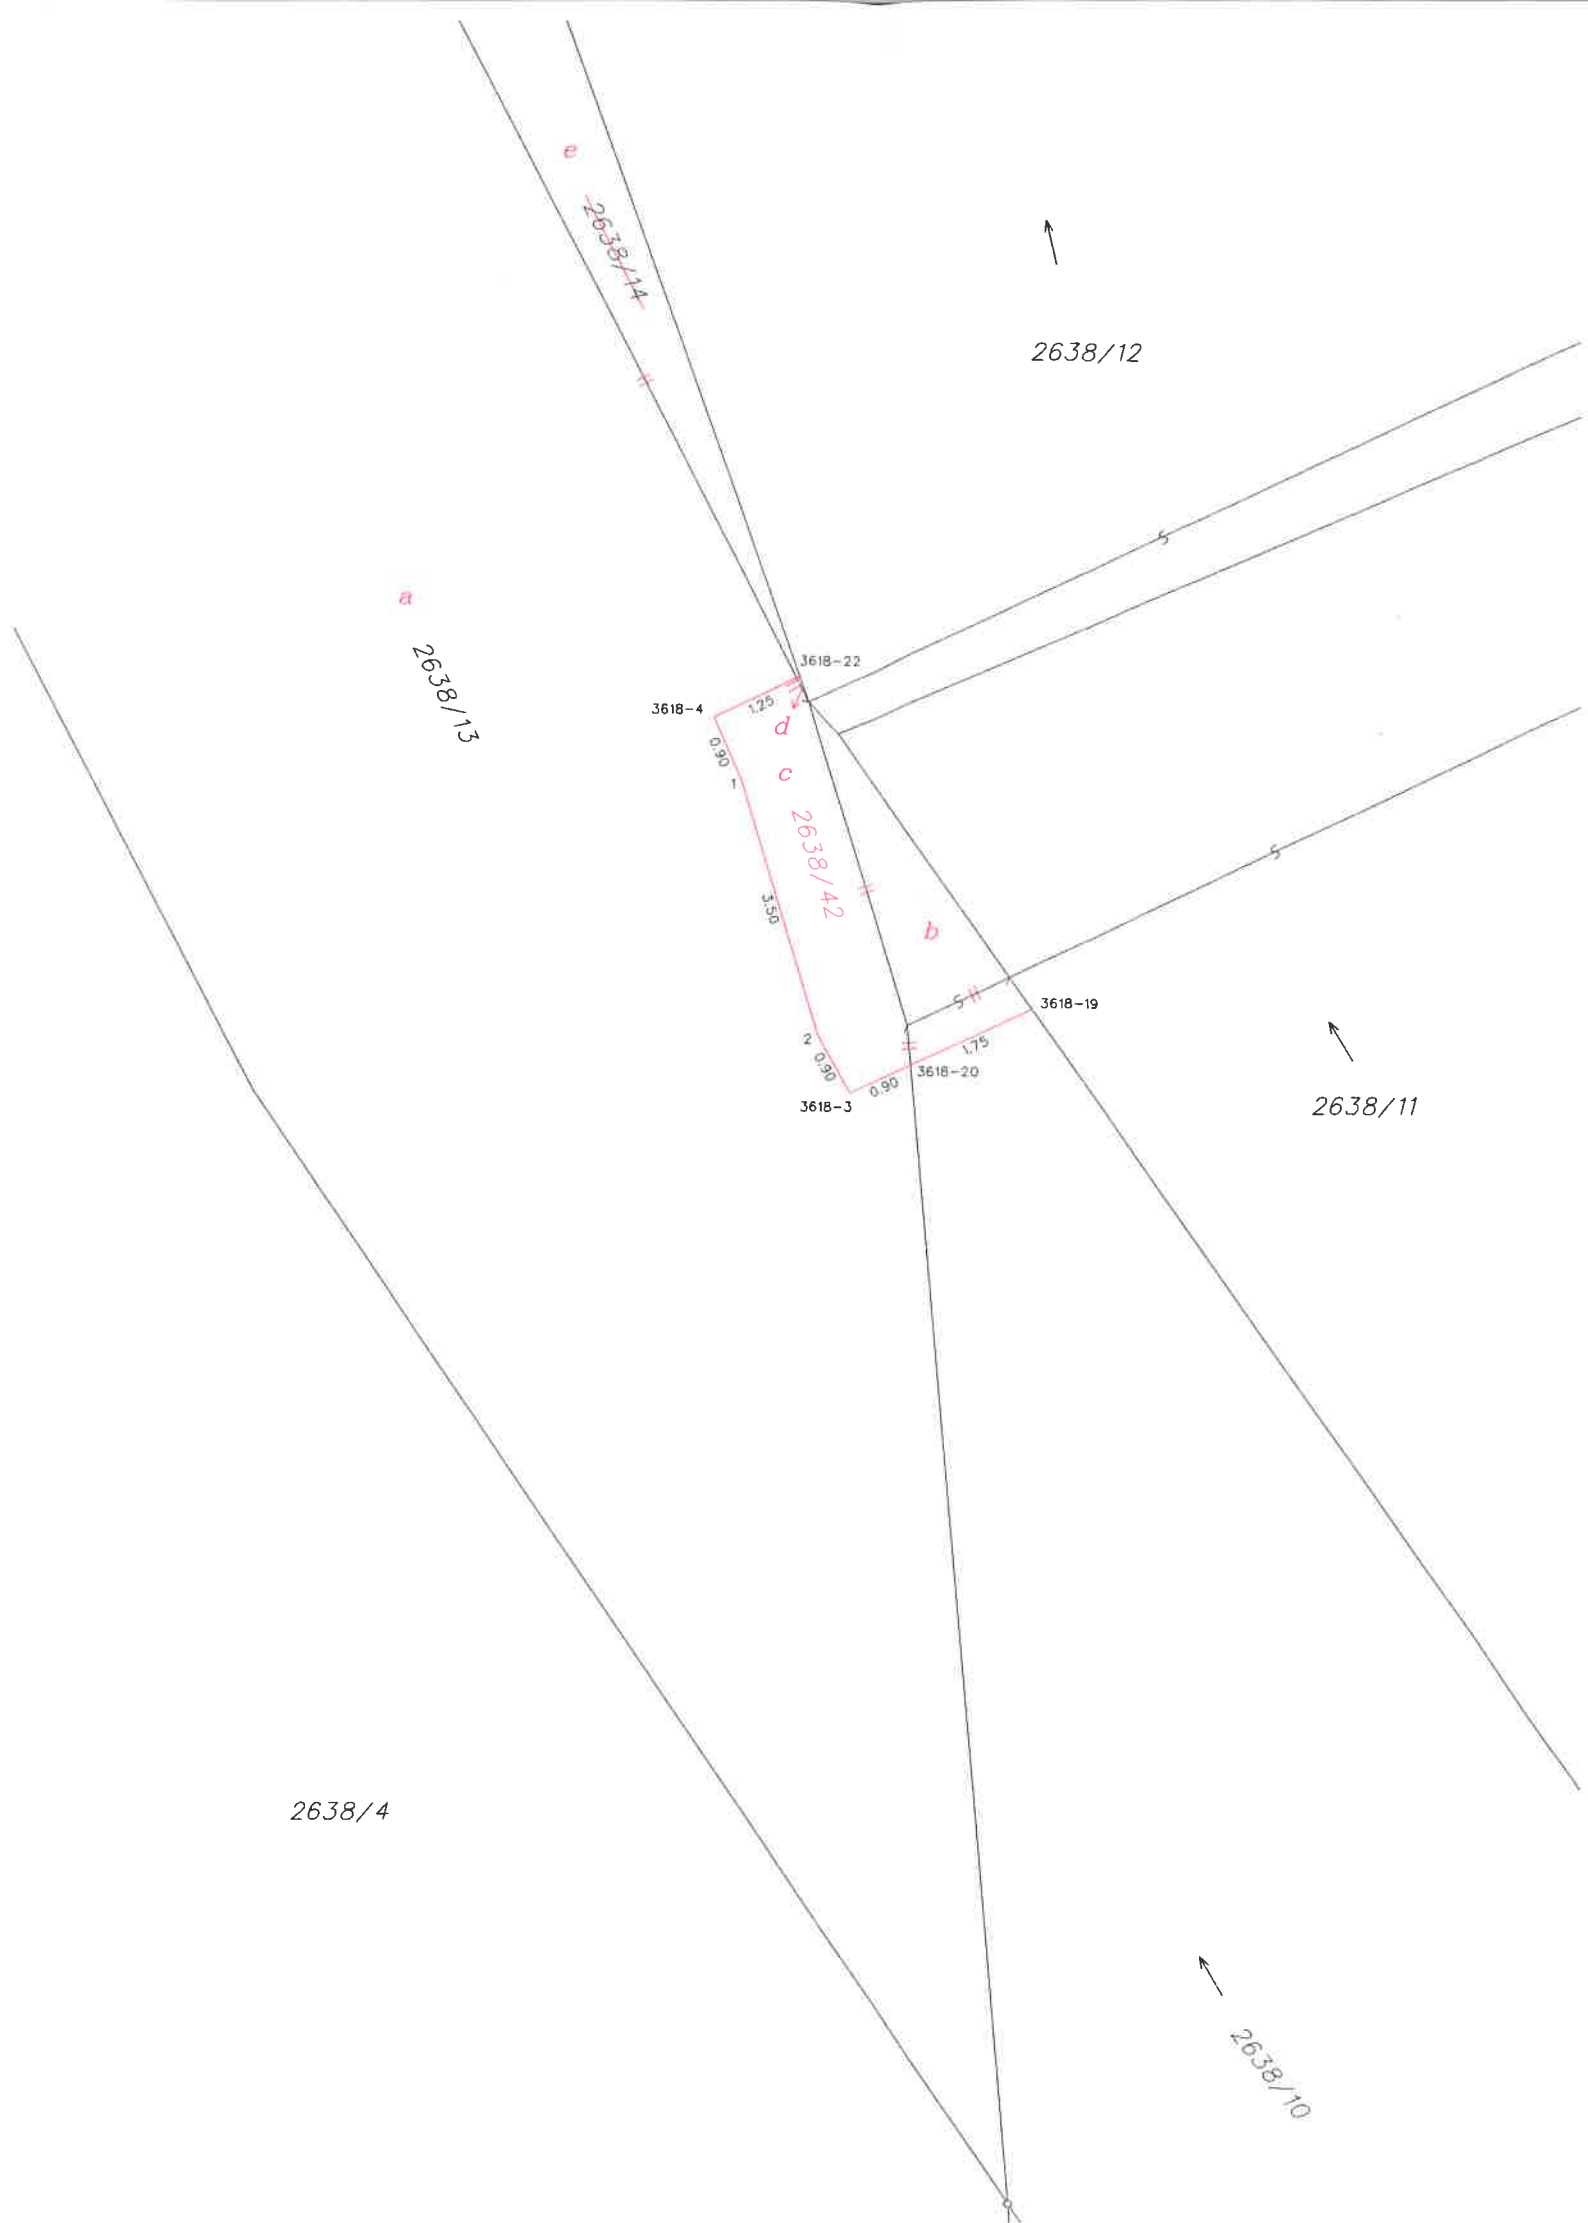

VÝKAZ DOSAVADNÍHO A NOVÉHO STAVU ÚDAJŮ KATASTRU NEMOVITOSTÍ																				
Dosavadní stav					Nový stav															
Označení pozemku parc. číslem	Výměra parcely		Druh pozemku	Způsob využití	Označení pozemku parc. číslem	Výměra parcely		Druh pozemku	Způsob využití	Typ stavby	Způsob využití	Způs. určení výměr	Porovnání se stavem evidence právních vztahů							
													Díl přechází z pozemku označeného v		Číslo listu vlastnictví	Výměra dílu		Označení dílu		
	ha	m ²				katastru nemovitostí	dřívější poz. evidenci						ha	m ²						
2638/10	2	73	<u>vodní pl.</u> tok přirozený	2638/10		2	69	<u>vodní pl.</u> tok přirozený				2	2638/10		3314		2	69		
				2638/42			10	<u>ostat. pl.</u> jiná plocha				2	2638/10		3314			4	b	
								2638/13		3314			6	c						
								2638/14		3314		0.01	d							
												10								
2638/13	9	07	<u>ostat. pl.</u> dráha	2638/13	*1)	11	74	<u>ostat. pl.</u> dráha				2	2638/13		3314		9	01	a	
																	*1)	11	73	
2638/14	2	72	<u>ostat. pl.</u> dráha	zaniká											-					
	14	52					14	53												

*1) Rozdíl +1 m2 vzniklý zaokrouhlením výměr (bod 14.7b přílohy katastrální vyhlášky) u dílů nové parcely č. 2638/13

Seznam souřadnic (S-JTSK)					Poznámka
Číslo bodu	Souřadnice pro zápis do KN	Y	X	Kód kv.	
3618-3	482404.26	1123850.13	3		roh kamene
3618-4	482406.06	1123845.17	3		roh kamene
3618-19	482401.85	1123849.03	3		roh kamene
3618-20	482403.45	1123849.76	3		roh kamene
3618-22	482404.92	1123844.64	3		roh kamene
1	482405.70	1123846.00	3		roh betonu
2	482404.68	1123849.33	3		roh betonu

GEOMETRICKÝ PLÁN pro rozdělení pozemku, změnu hranic pozemků	Geometrický plán ověřil autorizovaný zeměměřický inženýr:		Stejnopis ověřil autorizovaný zeměměřický inženýr:				
	Jméno, příjmení:	Ing. Aleš Juříček	Jméno, příjmení:	Ing. Aleš Juříček			
	Číslo položky rejstříku autorizovaných zeměměřických inženýrů:	2354	Číslo položky rejstříku autorizovaných zeměměřických inženýrů:	2354			
	Dne: 26. listopadu 2024	Číslo: 190/2024	Dne: 4.12.2024	Číslo: 190/2024			
Náležitostmi a přesností odpovídá právním předpisům.		Tenis stejnopis odpovídá geometrickému plánu v elektronické podobě uloženému v dokumentaci katastrálního úřadu.					
Vyhotovitel: Ing. Aleš Juříček Záhumní 108/48b Kopřivnice 742 21 IČO 62323300		Katastrální úřad souhlasí s očíslováním parcel.					
Číslo plánu: 3631-164/2024		Ing. Adam Vodrážka KÚ pro Moravskoslezský kraj, KP Nový Jičín PGP-2013/2024-804 2024.12.02 10:25:42 +01'00'					
Okres: Nový Jičín							
Obec: Příbor							
Kat. území: Příbor							
Mapový list: Nový Jičín 2-1/33							
Dosavadním vlastníkům pozemků byla poskytnuta možnost seznámit se v terénu s průběhem navrhovaných nových hranic, které byly označeny předepsaným způsobem: kamenným břehem							