


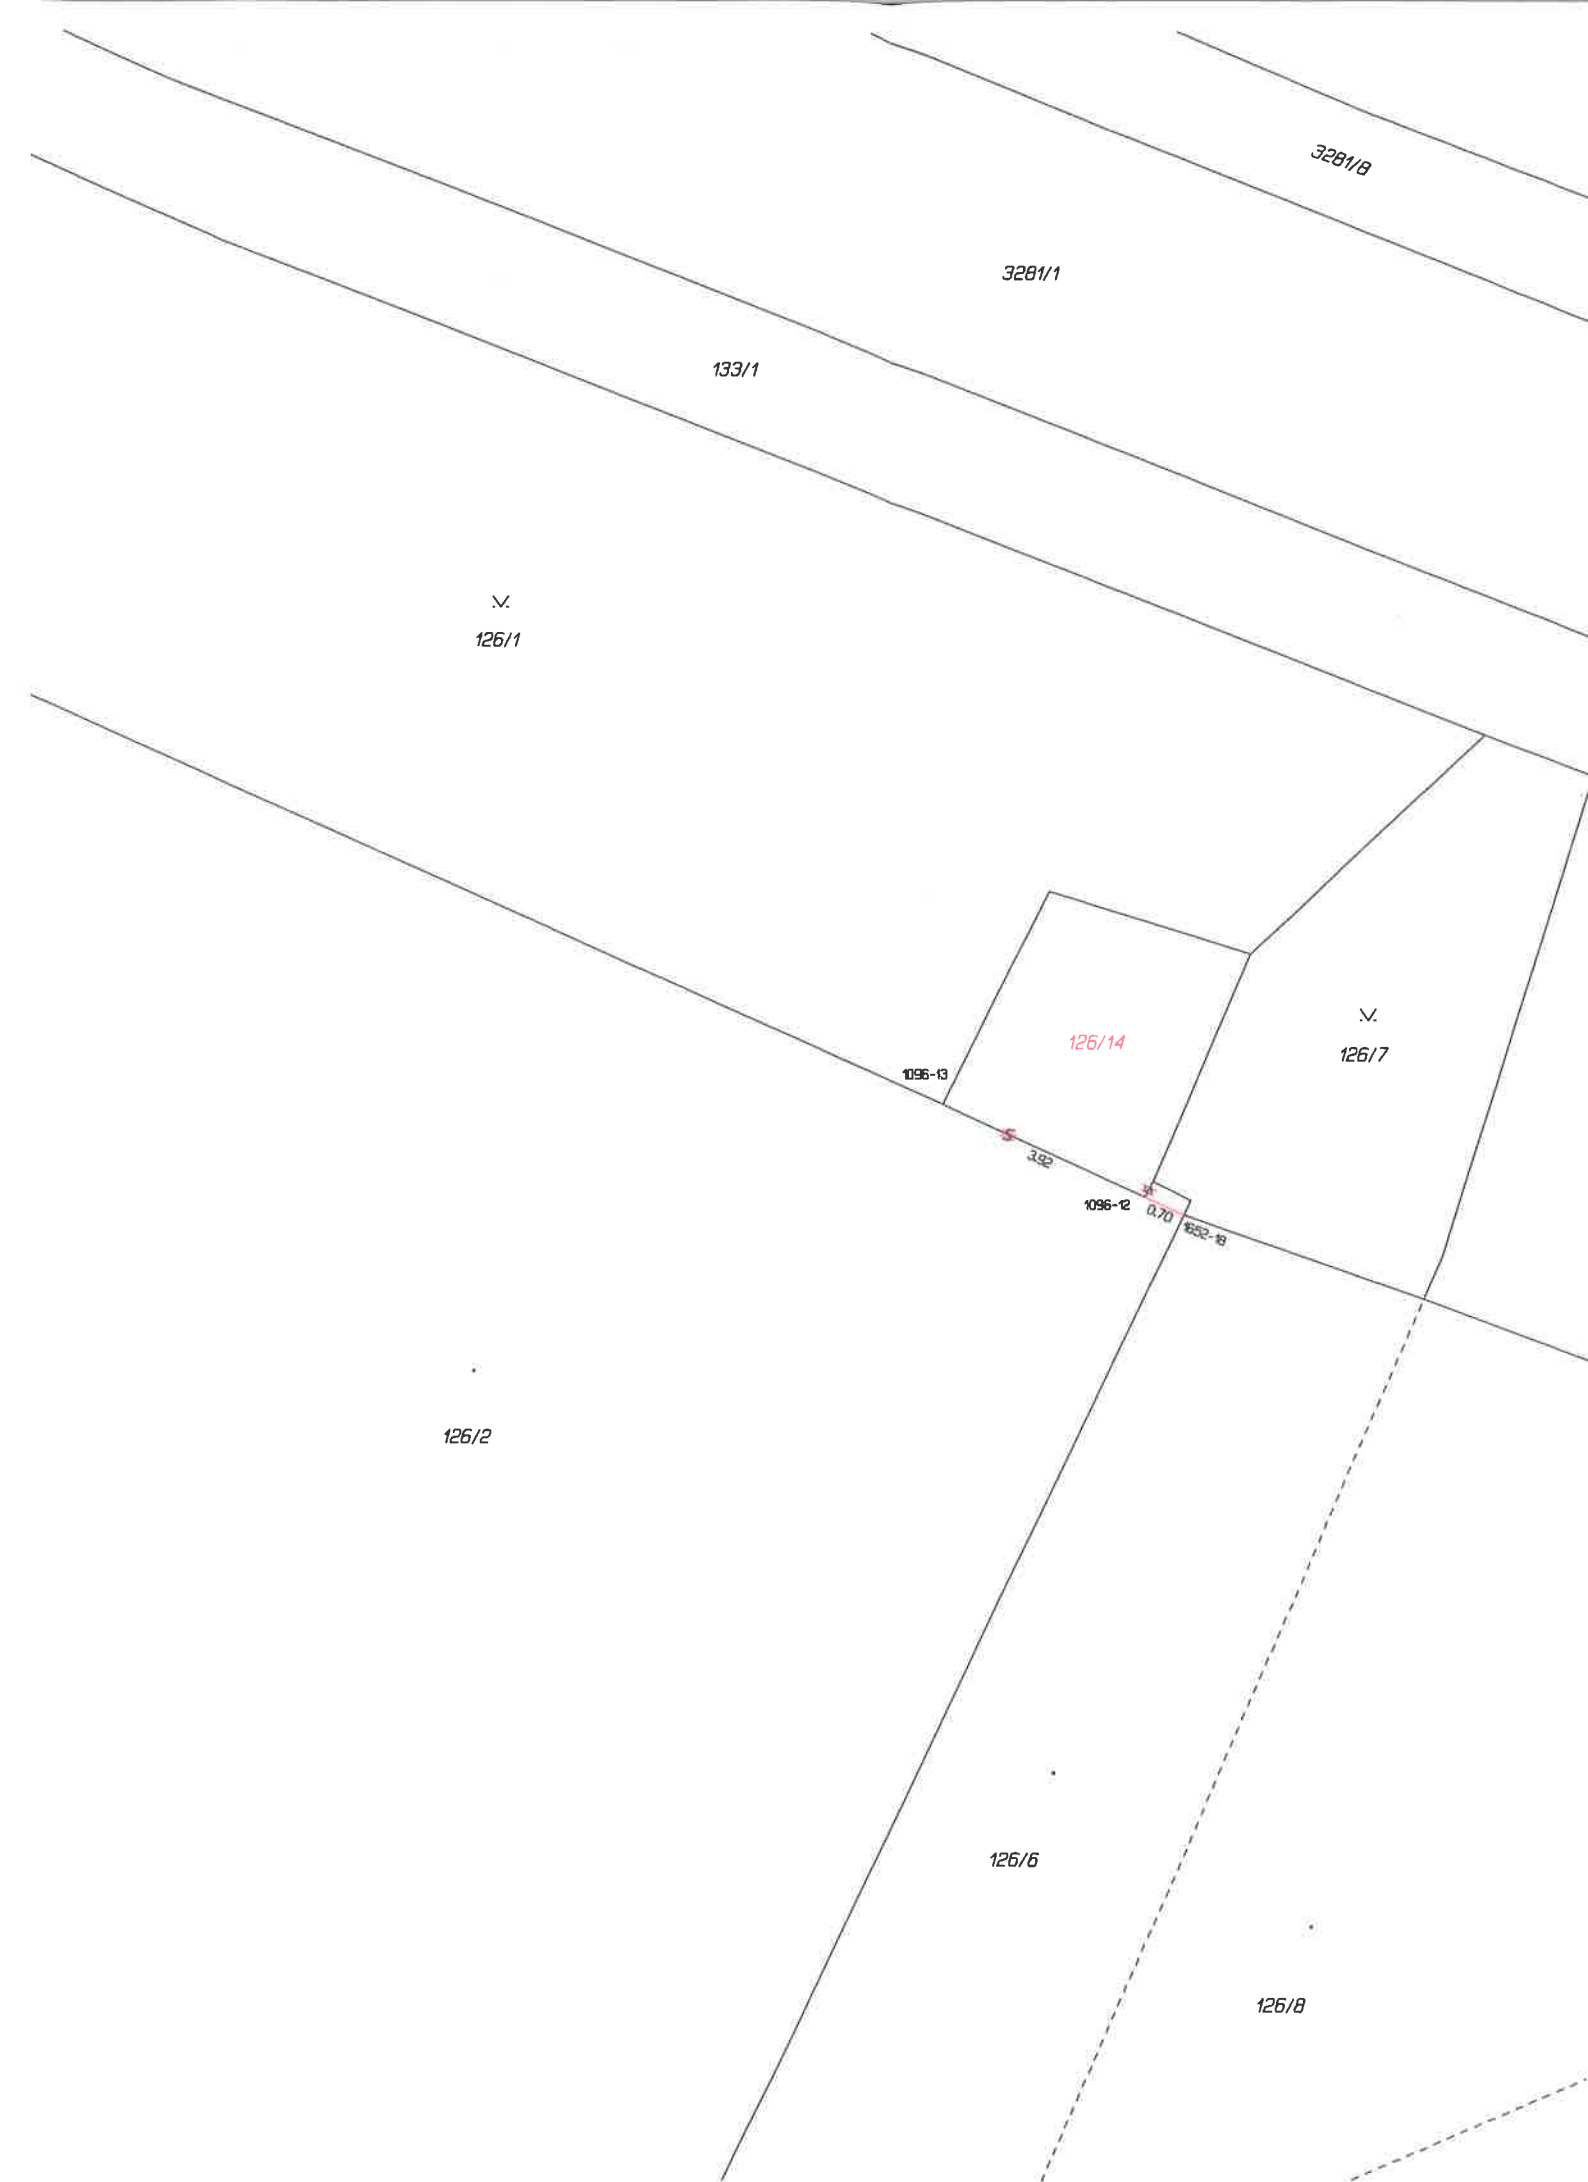

VÝKAZ DOSAVADNÍHO A NOVÉHO STAVU ÚDAJŮ KATASTRU NEMOVITOSTÍ															
Dosavadní stav					Nový stav										
Označení pozemku parc. číslem	Výměra parcely		Druh pozemku	Označení pozemku parc. číslem	Výměra parcely		Druh pozemku	Typ stavby	Zpús. určení výměr	Porovnání se stavem evidence právních vztahů					
										Díl přechází z pozemku označeného v		Číslo listu vlastnictví	Výměra dílu		Označení dílu
	ha	m ²	ha	m ²	katastru nemovitostí	dřívější poz. evidenci	ha	m ²							
126/2	*1)	10 72	zast. pl.	126/2	10 56	zast. pl.	—č.p. 1524 obě vyb.	2	126/2	1603	10 56				
				126/14	17	—ostat. pl. jiná plocha		2	126/2	1603	17				
		10 72			10 73										

*1) Rozdíl +1 m2 (bod 14.6 přílohy katastrální vyhlášky) u dosavadní parcely č.126/2

Seznam souřadnic (S-JTSK)				
Číslo bodu	Souřadnice pro zápis do KN			
	Y	X	Kód kv.	Poznámka
1096-12	482603.72	1122339.12	4	roh zdi
1096-13	482607.25	1122337.51	4	roh zdi
1652-18	482603.01	1122339.36	3	roh zdi

GEOMETRICKÝ PLÁN pro rozdělení pozemku	Geometrický plán ověřil autorizovaný zeměměřický inženýr:	Stejnopis ověřil autorizovaný zeměměřický inženýr:
	Jméno, příjmení: Ing. Vít Krejčí	Jméno, příjmení: Ing. Vít Krejčí
	Číslo položky rejstříku autorizovaných zeměměřických inženýrů: 1309	Číslo položky rejstříku autorizovaných zeměměřických inženýrů: 1309
	Dne: 1. září 2025 Číslo: 593/2025	Dne: 9. září 2025 Číslo: 593/2025
	Náležitostmi a přesností odpovídá právním předpisům.	Tento stejnopis odpovídá geometrickému plánu v elektronické podobě uloženému v dokumentaci katastrálního úřadu
Vyhotovitel: Václav Matátko Geodetické práce Štramberská 433 742 58 Příbor tel: 607987304 IC 700 29 156 vaclav.matatko@cbox.cz	Katastrální úřad souhlasí s očíslováním parcel.	Ověření stejnopisu geometrického plánu v listinné podobě.
Číslo plánu: 3661-50/2025		
Okres: Nový Jičín		
Obec: Příbor		
Kat. území: Příbor		
Mapový list: Nový Jičín 3-1/22	Ing. Adam Vodrážka KÚ pro Moravskoslezský kraj, KP Nový Jičín PGP-1257/2025-804 2025.09.08 08:18:36 +02'00'	
Dosavadním vlastníkům pozemků byla poskytnuta možnost seznámit se v terénu s průběhem navrhovaných nových hranic, které byly označeny předepsaným způsobem: zdmi		