


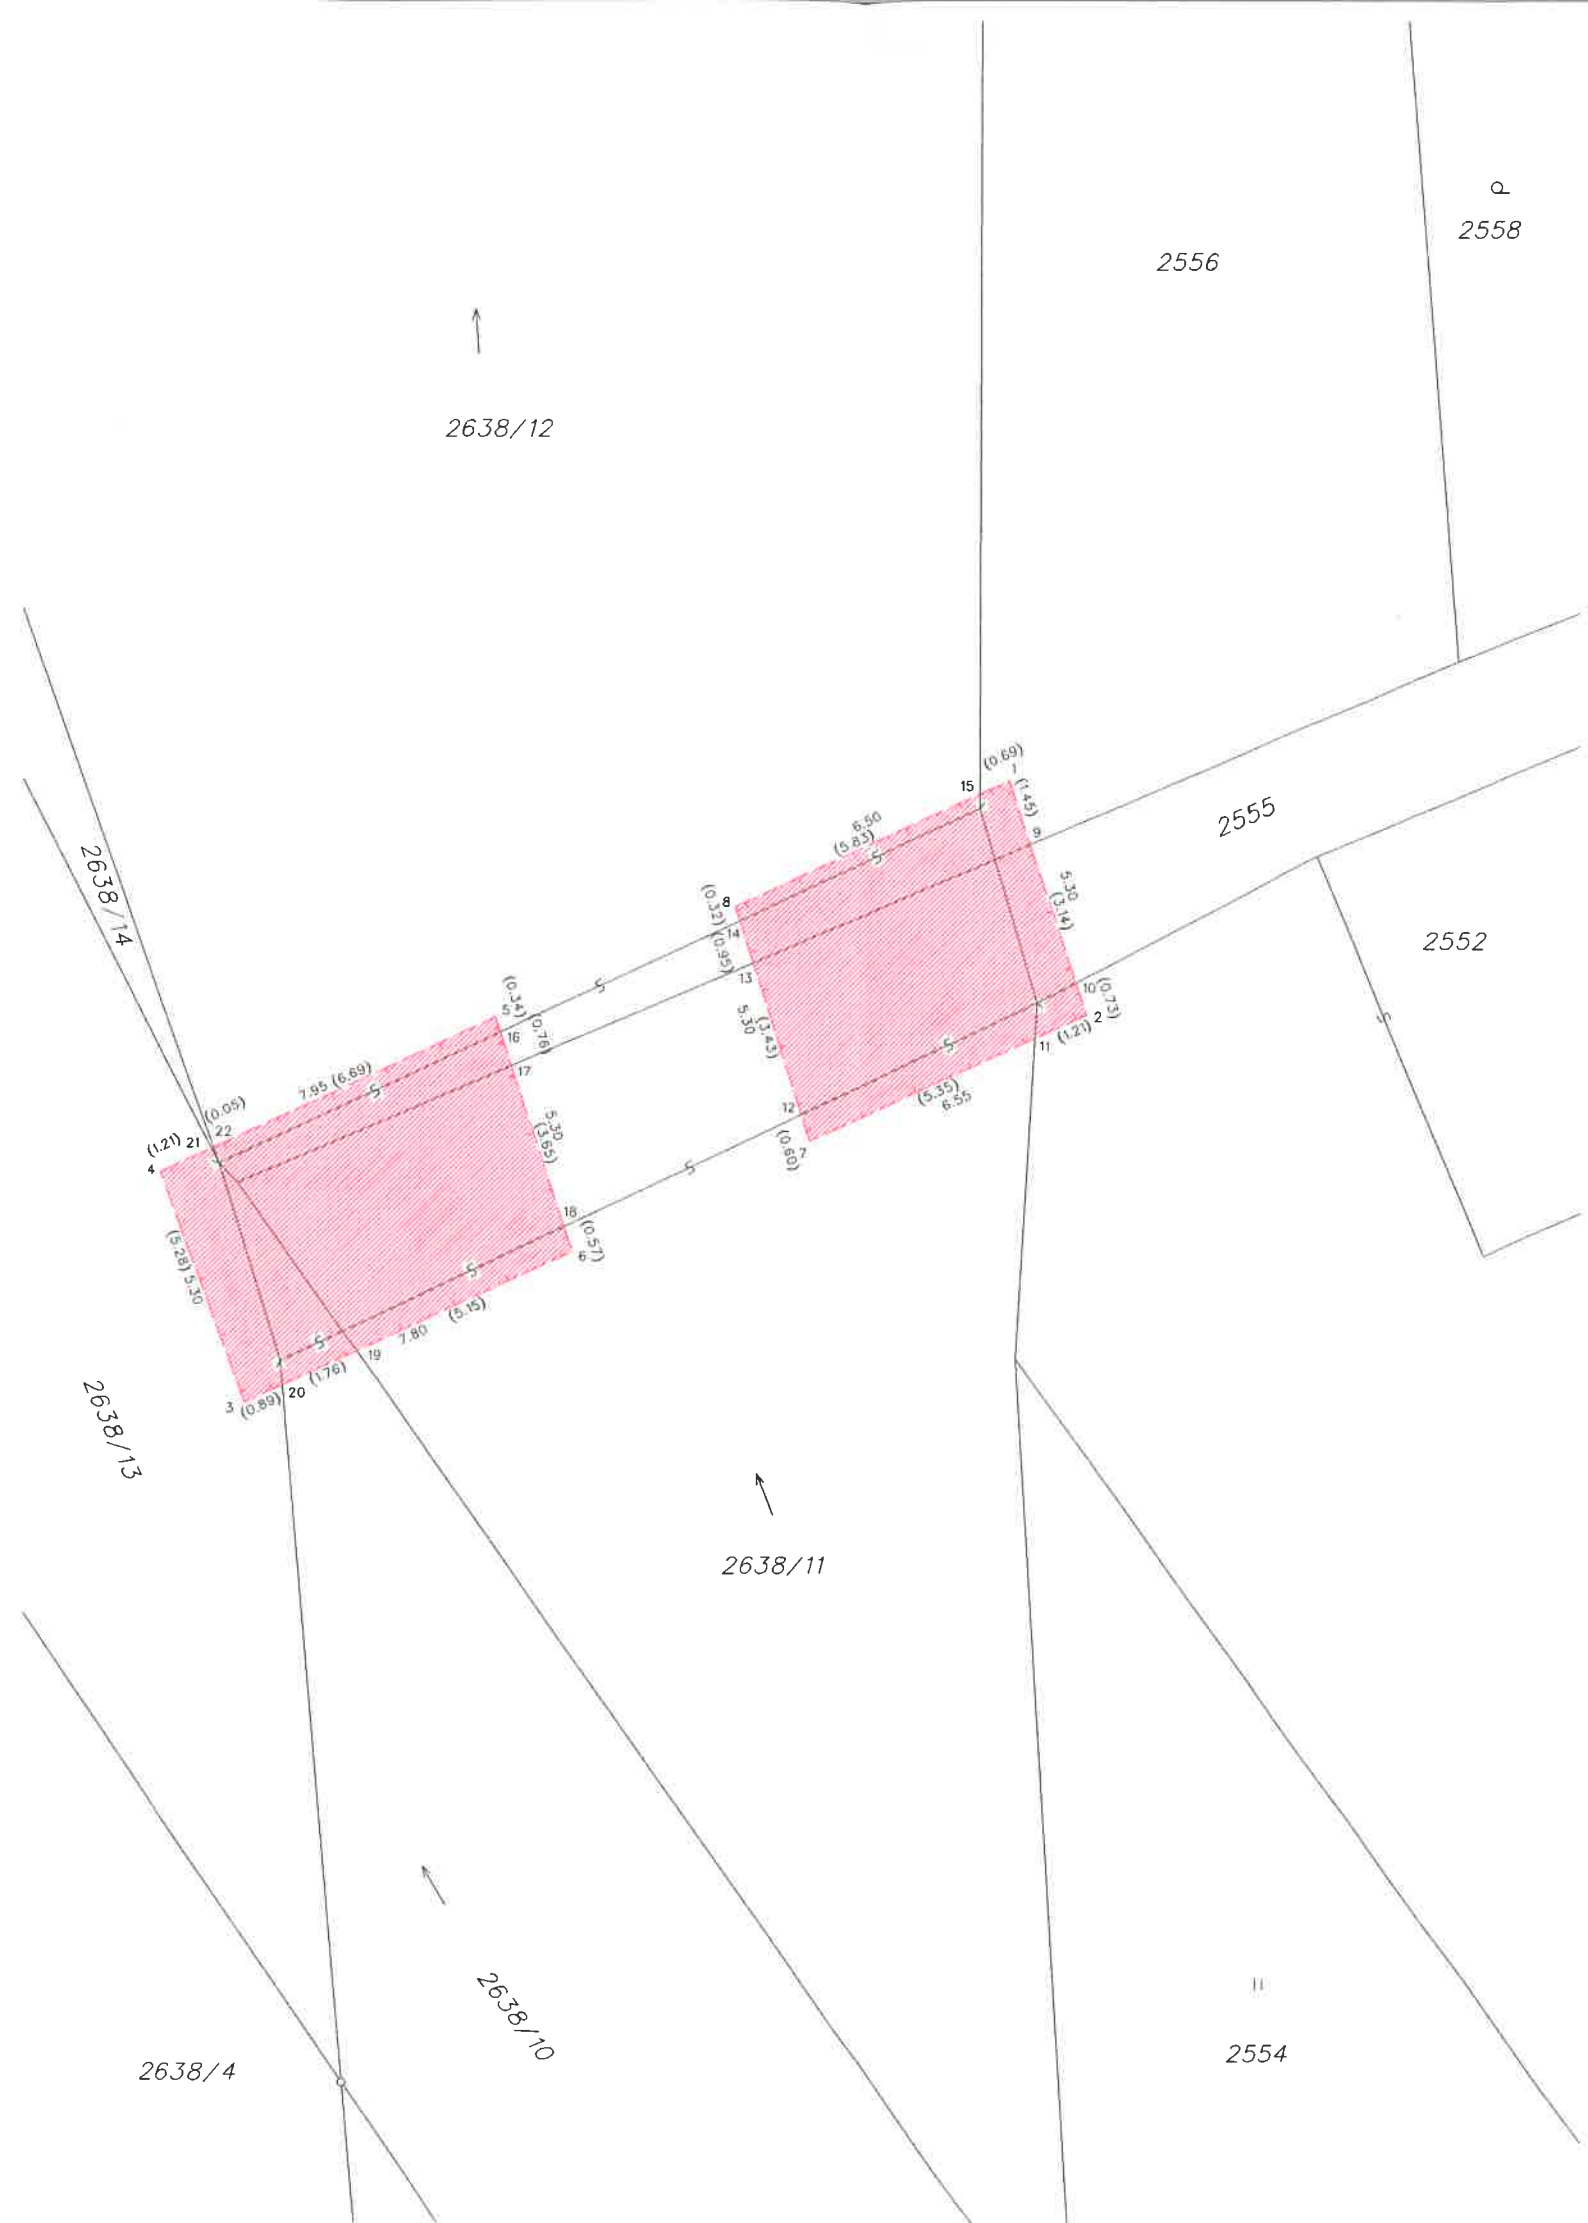

VÝKAZ DOSAVADNÍHO A NOVÉHO STAVU ÚDAJŮ KATASTRU NEMOVITOSTÍ															
Dosavadní stav				Nový stav											
Označení pozemku parc. číslem	Výměra parcely		Druh pozemku Způsob využití	Označení pozemku parc. číslem	Výměra parcely		Druh pozemku Způsob využití	Typ stavby Způsob využití	Způs. určení výměr	Porovnání se stavem evidence právních vztahů					
	ha	m ²			ha	m ²				Díl přechází z pozemku označeného v		Číslo listu vlastnictví	Výměra dílu		Označení dílu
			katastru nemovitostí				dřívější poz. evidenci	ha		m ²					
2552										2552		2759			
2555										2555		10001			
2556										2556		1952			
2638/10										2638/10		3314			
2638/11										2638/11		1698			
2638/12										2638/12		3314			
2638/13										2638/13		3314			
2638/14										2638/14		3314			

Druh věcného břemene : dle listiny
Oprávněný : dle listiny

Seznam souřadnic (S-JTSK)					
Číslo bodu	Souřadnice pro zápis do KN		Kód kv.	Poznámka	
	Y	X			
1	482387.75	1123836.74	3		kamenný břeh
2	482386.09	1123841.79	3		kamenný břeh
3	482404.26	1123850.13	3		kamenný břeh
4	482406.06	1123845.17	3		kamenný břeh
5	482398.84	1123841.83	3		kamenný břeh
6	482397.17	1123846.88	3		kamenný břeh
7	482392.07	1123844.50	3		kamenný břeh
8	482393.68	1123839.46	3		kamenný břeh
9	482387.30	1123838.12	3		VB
10	482386.32	1123841.10	3		VB
11	482387.20	1123842.29	3		VB
12	482392.25	1123843.94	3		VB
13	482393.29	1123840.67	3		VB
14	482393.58	1123839.76	3		VB
15	482388.38	1123837.03	3		VB
16	482398.74	1123842.16	3		VB
17	482398.50	1123842.88	3		VB
18	482397.35	1123846.34	3		VB
19	482401.85	1123849.03	3		VB
20	482403.45	1123849.76	3		VB
21	482404.96	1123844.66	3		VB
22	482404.92	1123844.64	3		VB

GEOMETRICKÝ PLÁN pro vymezení rozsahu věcného břemene k části pozemku	Geometrický plán ověřil autorizovaný zeměměřický inženýr:		Stejnopis ověřil autorizovaný zeměměřický inženýr:						
	Jméno, příjmení: Ing. Aleš Juříček		Jméno, příjmení: Ing. Aleš Juříček						
	Číslo položky rejstříku autorizovaných zeměměřických inženýrů: 2354		Číslo položky rejstříku autorizovaných zeměměřických inženýrů: 2354						
	Dne: 13. září 2024 Číslo: 164/2024		Dne: 20.9.2024 Číslo: 164/2024						
Náležitostmi a přesností odpovídá právním předpisům.		Tento stejnopis odpovídá geometrickému plánu v elektronické podobě uloženému v dokumentaci katastrálního úřadu.							
Vyhotovitel: GEOKO J&K s.r.o. Dukelská 691/5 Kopřivnice 742 21		Katastrální úřad souhlasí s ořezáváním parcel.							
Číslo plánu: 3618-35/2024									
Okres: Nový Jičín									
Obec: Příbor									
Kat. území: Příbor		Ing. Adam Vodrážka KU pro Moravskoslezský kraj, KP Nový Jičín PGP-1514/2024-804 2024.09.19 10:00:53 +02'00'							
Mapový list: Nový Jičín 2-1/33									
Dosavadním vlastníkům pozemků byla poskytnuta možnost seznámit se v terénu s průběhem navrhovaných nových hranic, které byly označeny předepsaným způsobem:									
kamenným břehem									