



# STÁVAJÍCÍ STAV

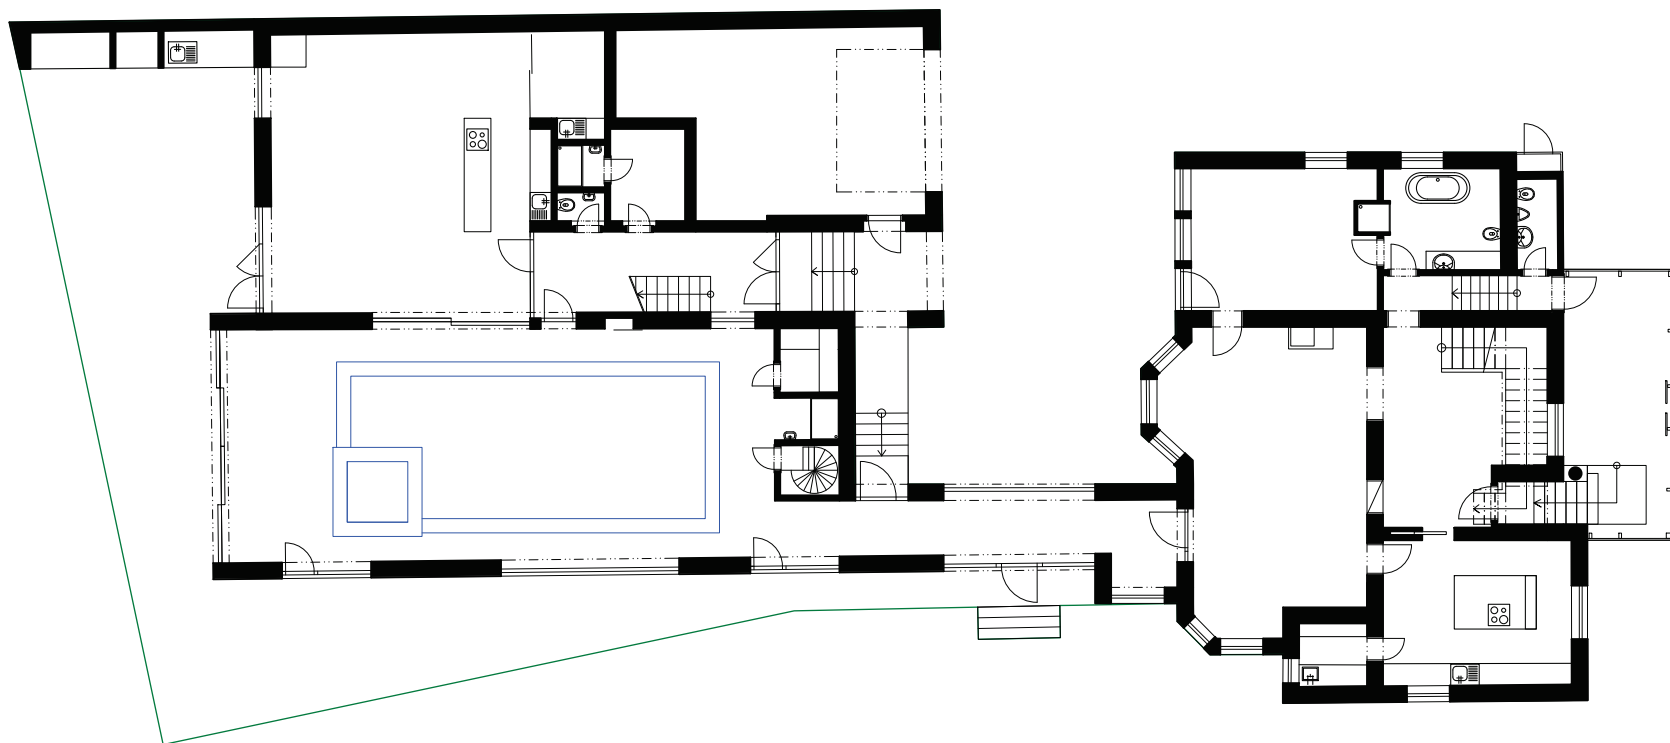


# NOVÝ STAV

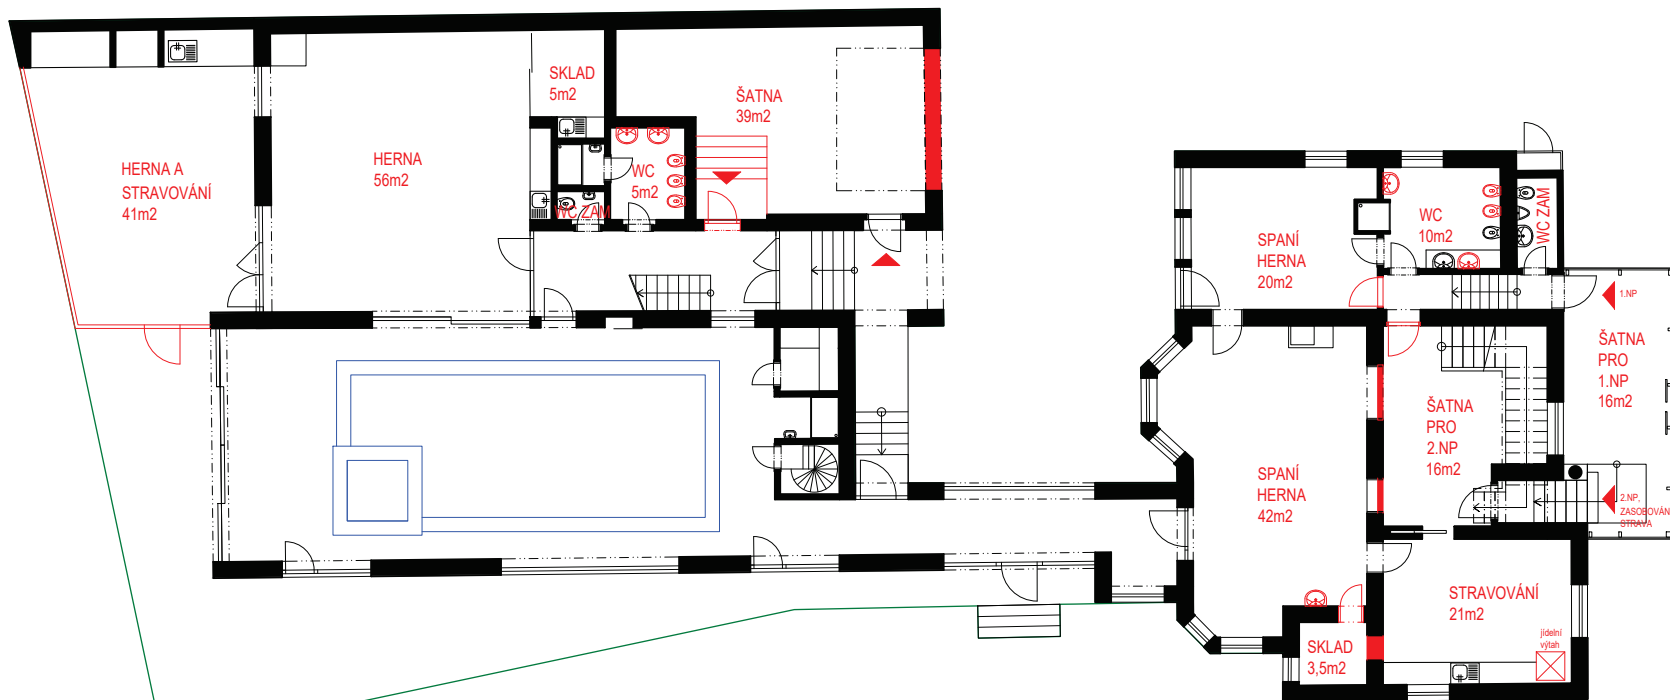


0 1m 2m 3m 5m 10m

1.NP

STÁVAJÍCÍ STAV

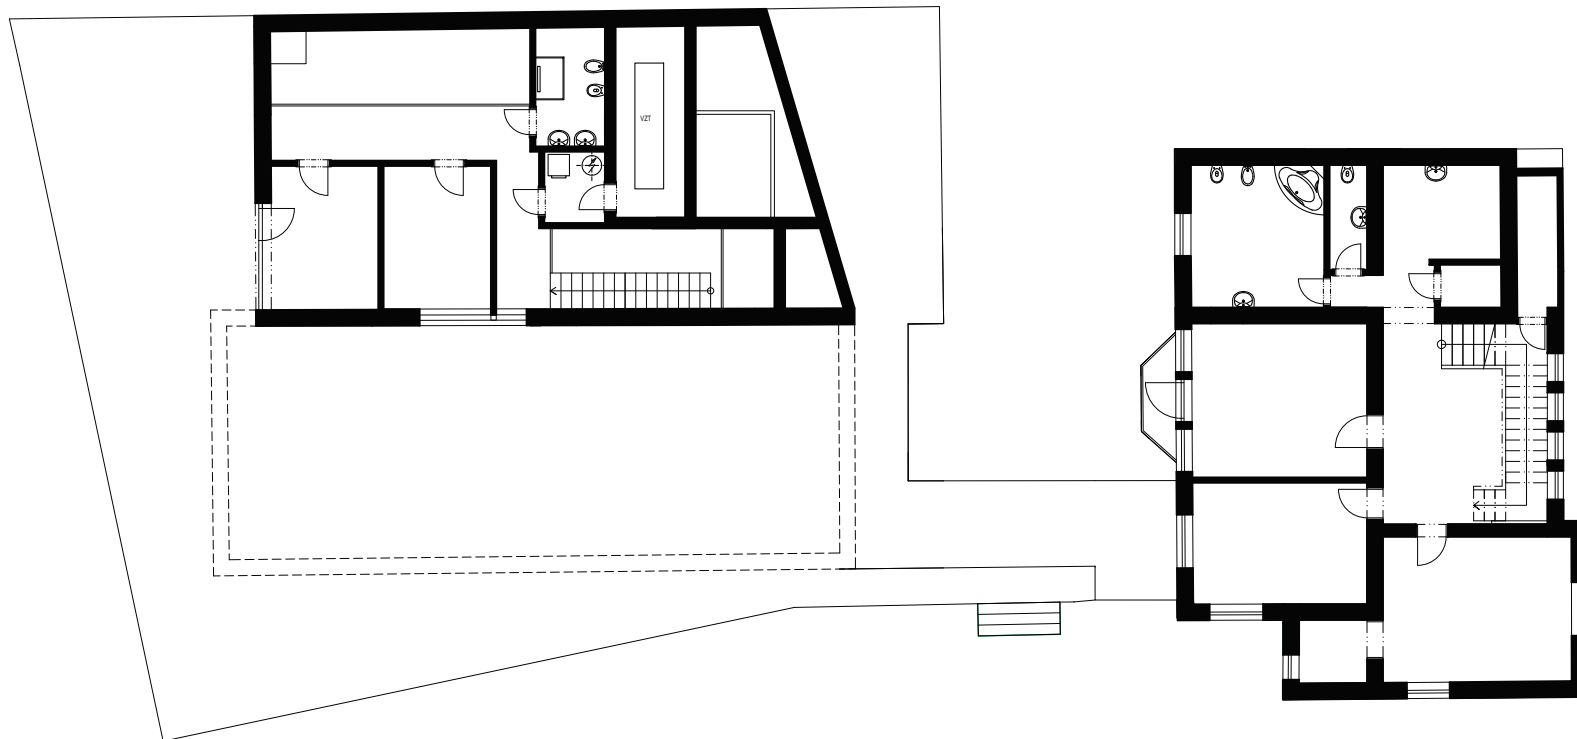


NOVÝ STAV

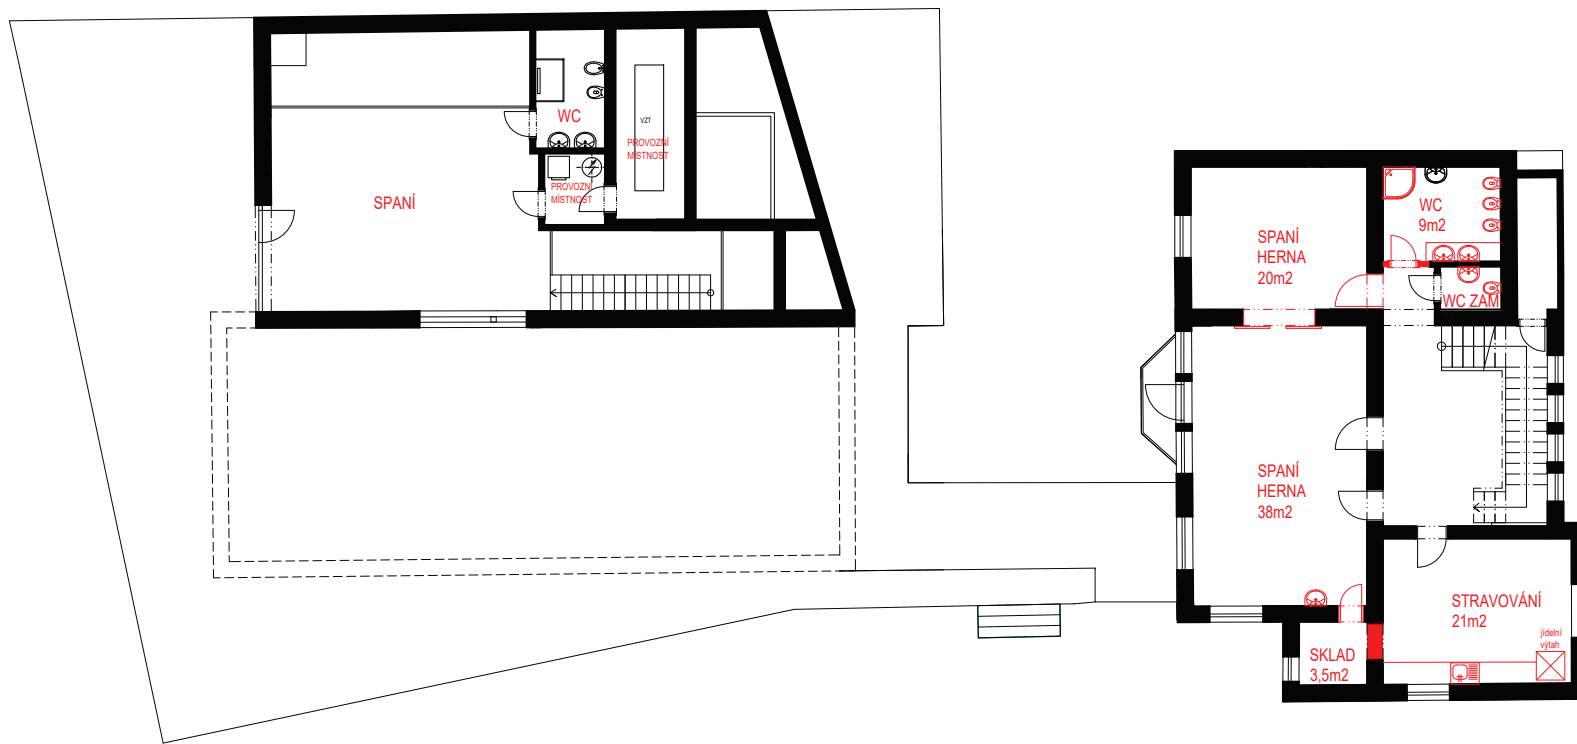

0 1m 2m 3m 5m 10m

2.NP

# STÁVAJÍCÍ STAV

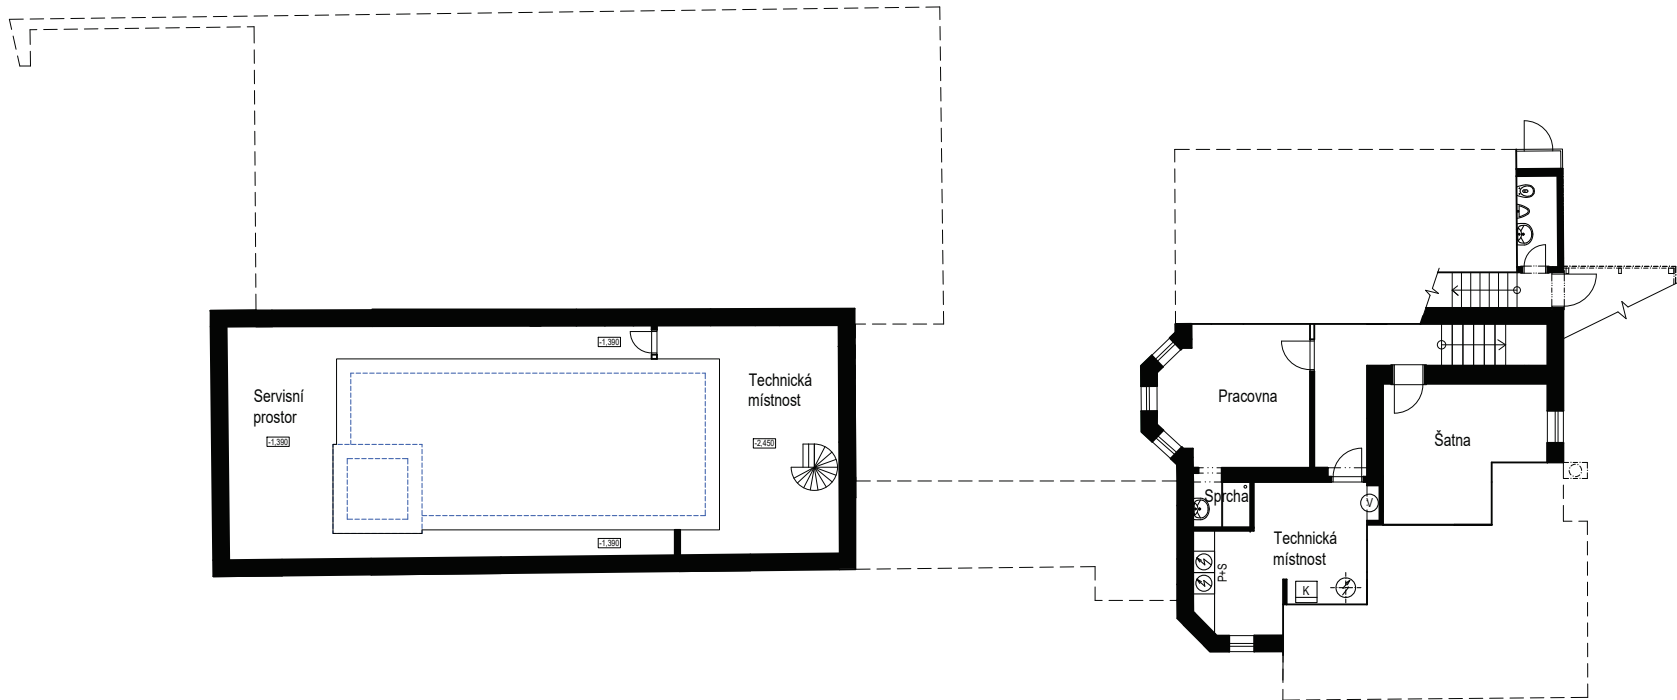

# NOVÝ STAV

