OBECNÉ POŽADAVKY PRO ZÁSTAVBU (TYP STAVEB A I B):

Umístění staveb je limitováno regulační stavební čarou (ve výkresové části DÚR zaznačena fialovou přerušovanou čárou) tak, aby byla dodržena celistvost ulice (viz. výkres DÚR níže - pozn.: zástavba na pozemcích č. 14, 15, 29, 30, 33 a 34 je umožněna v souladu se stavební čarou, jelikož došlo k přeložce limitujících inženýrských sítí).
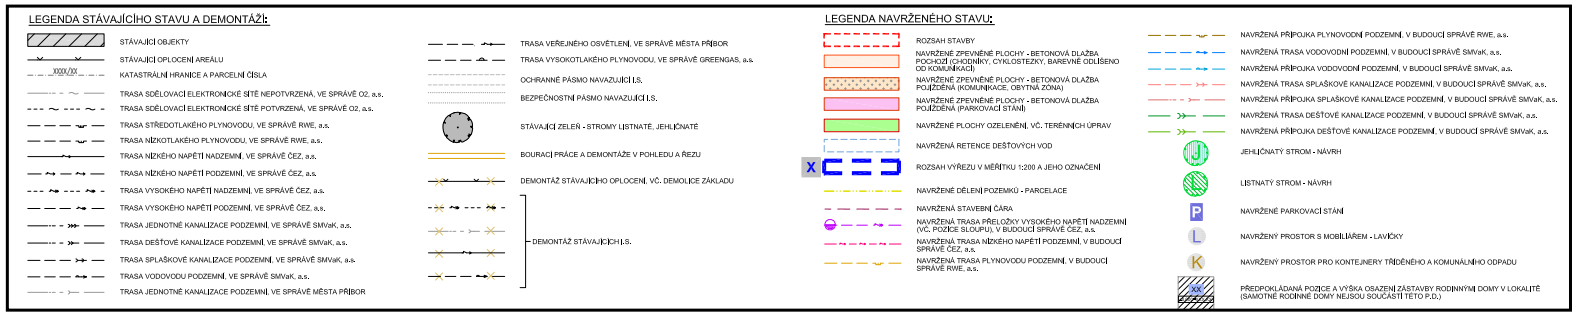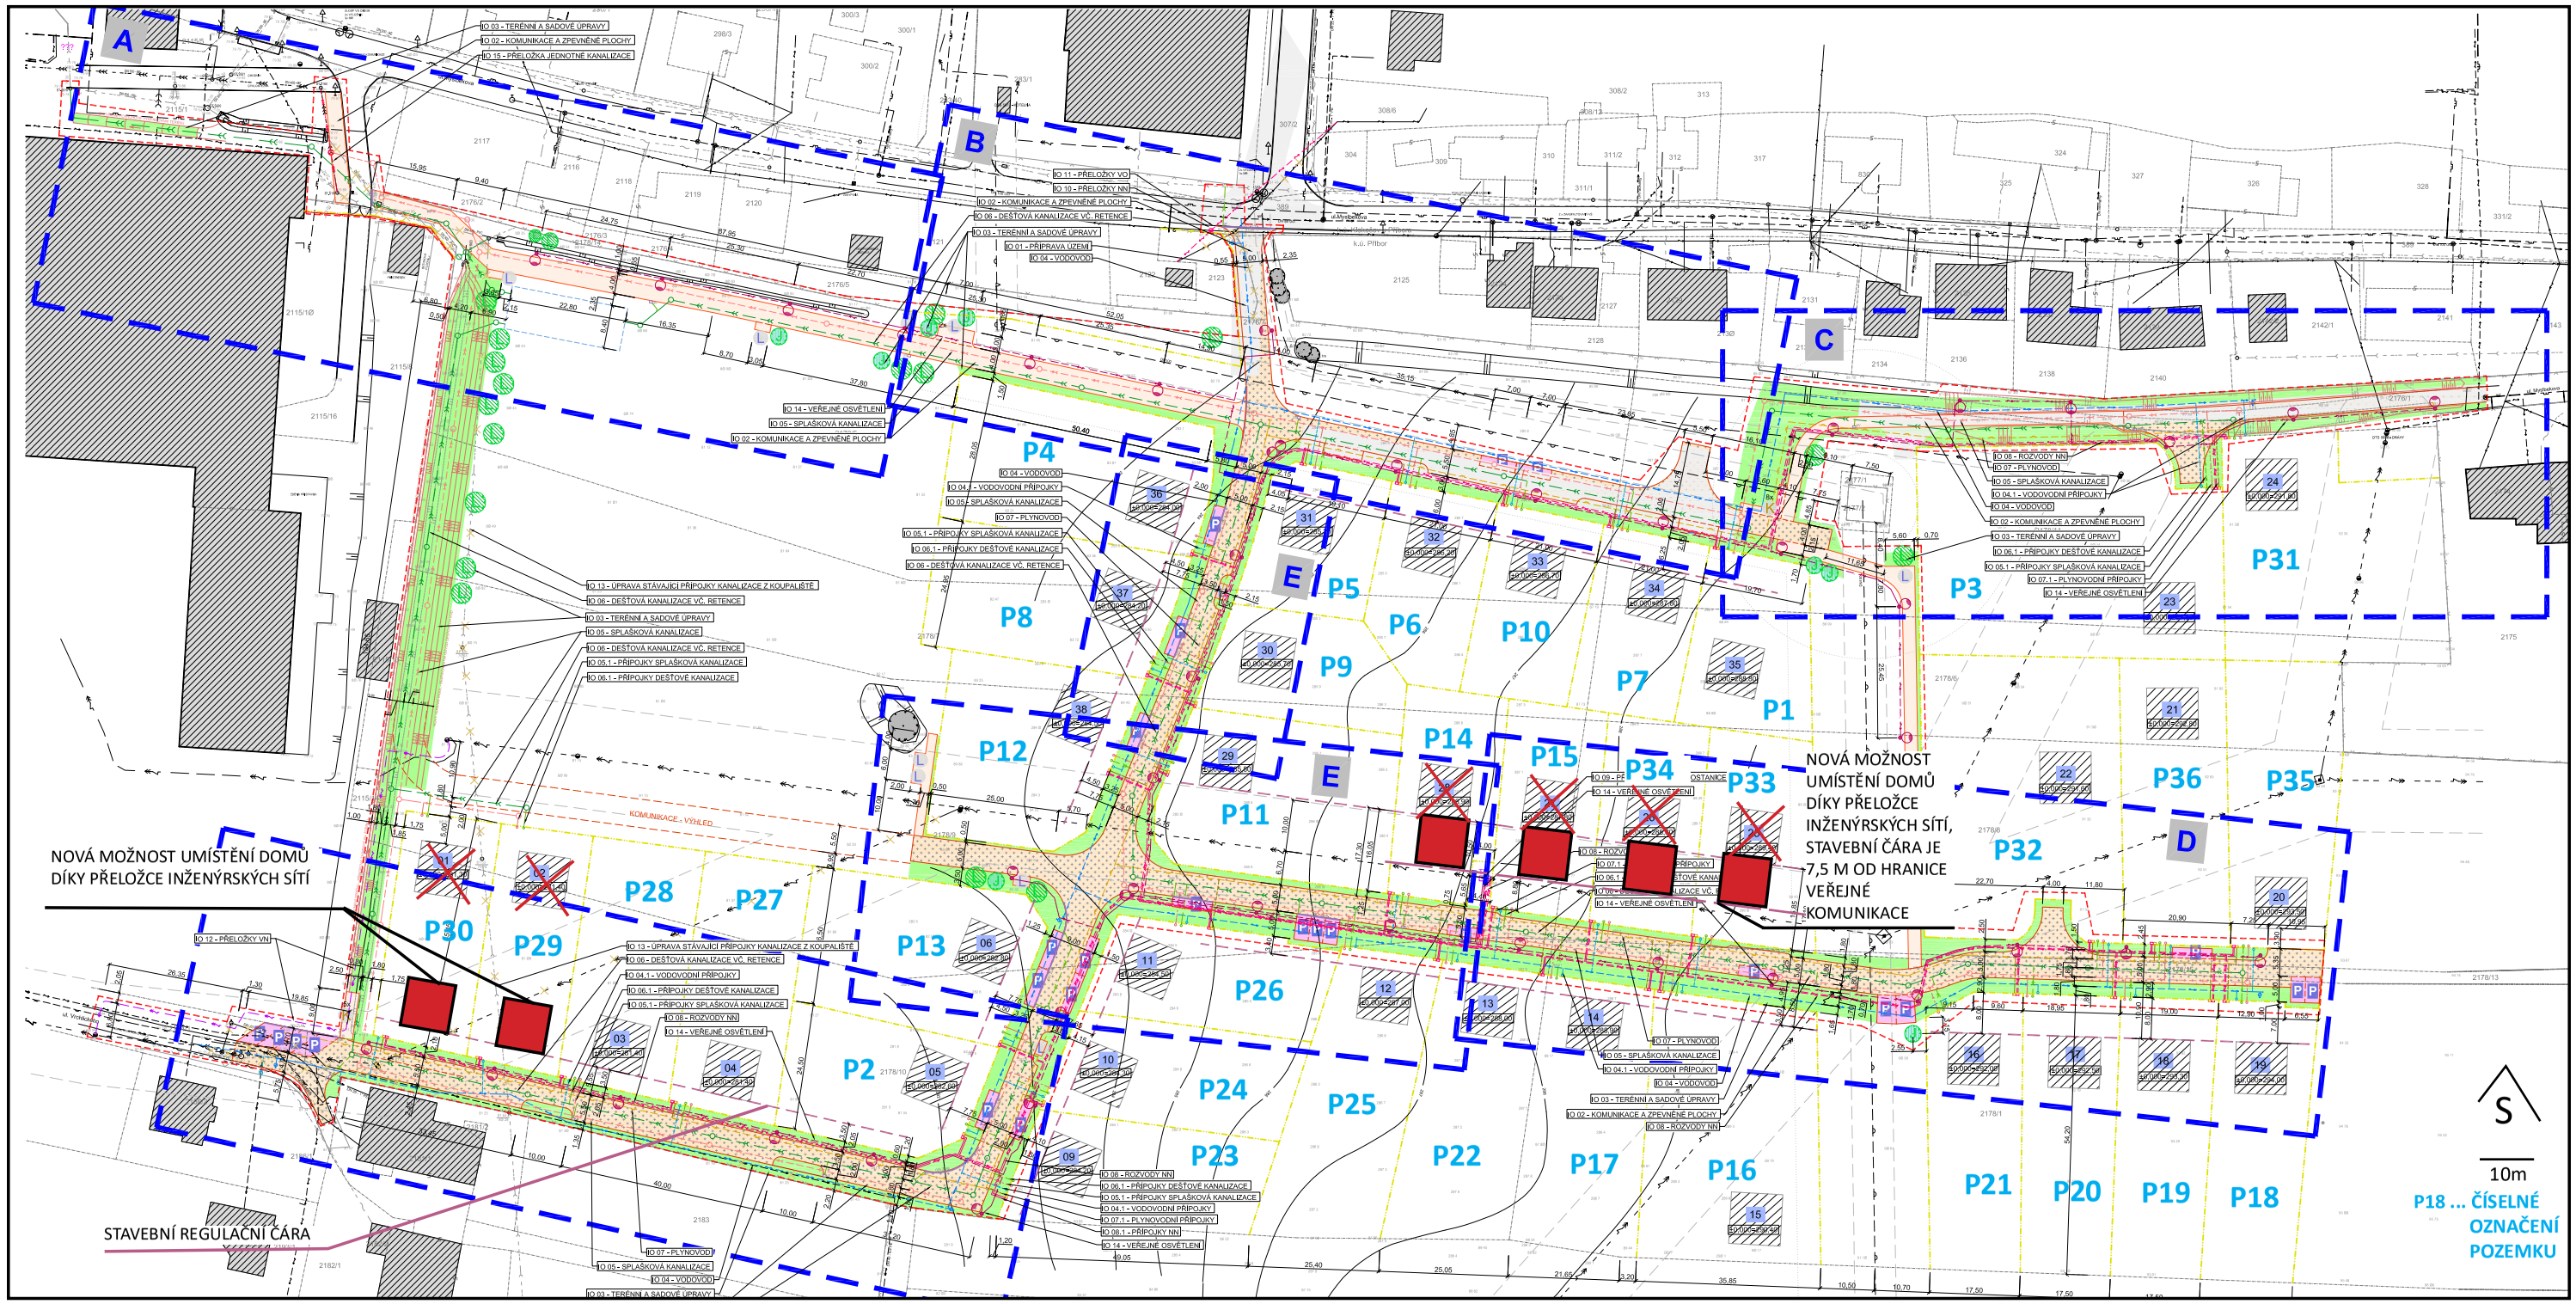
LEGENDA VÝKRESOVÉ ČÁSTI: