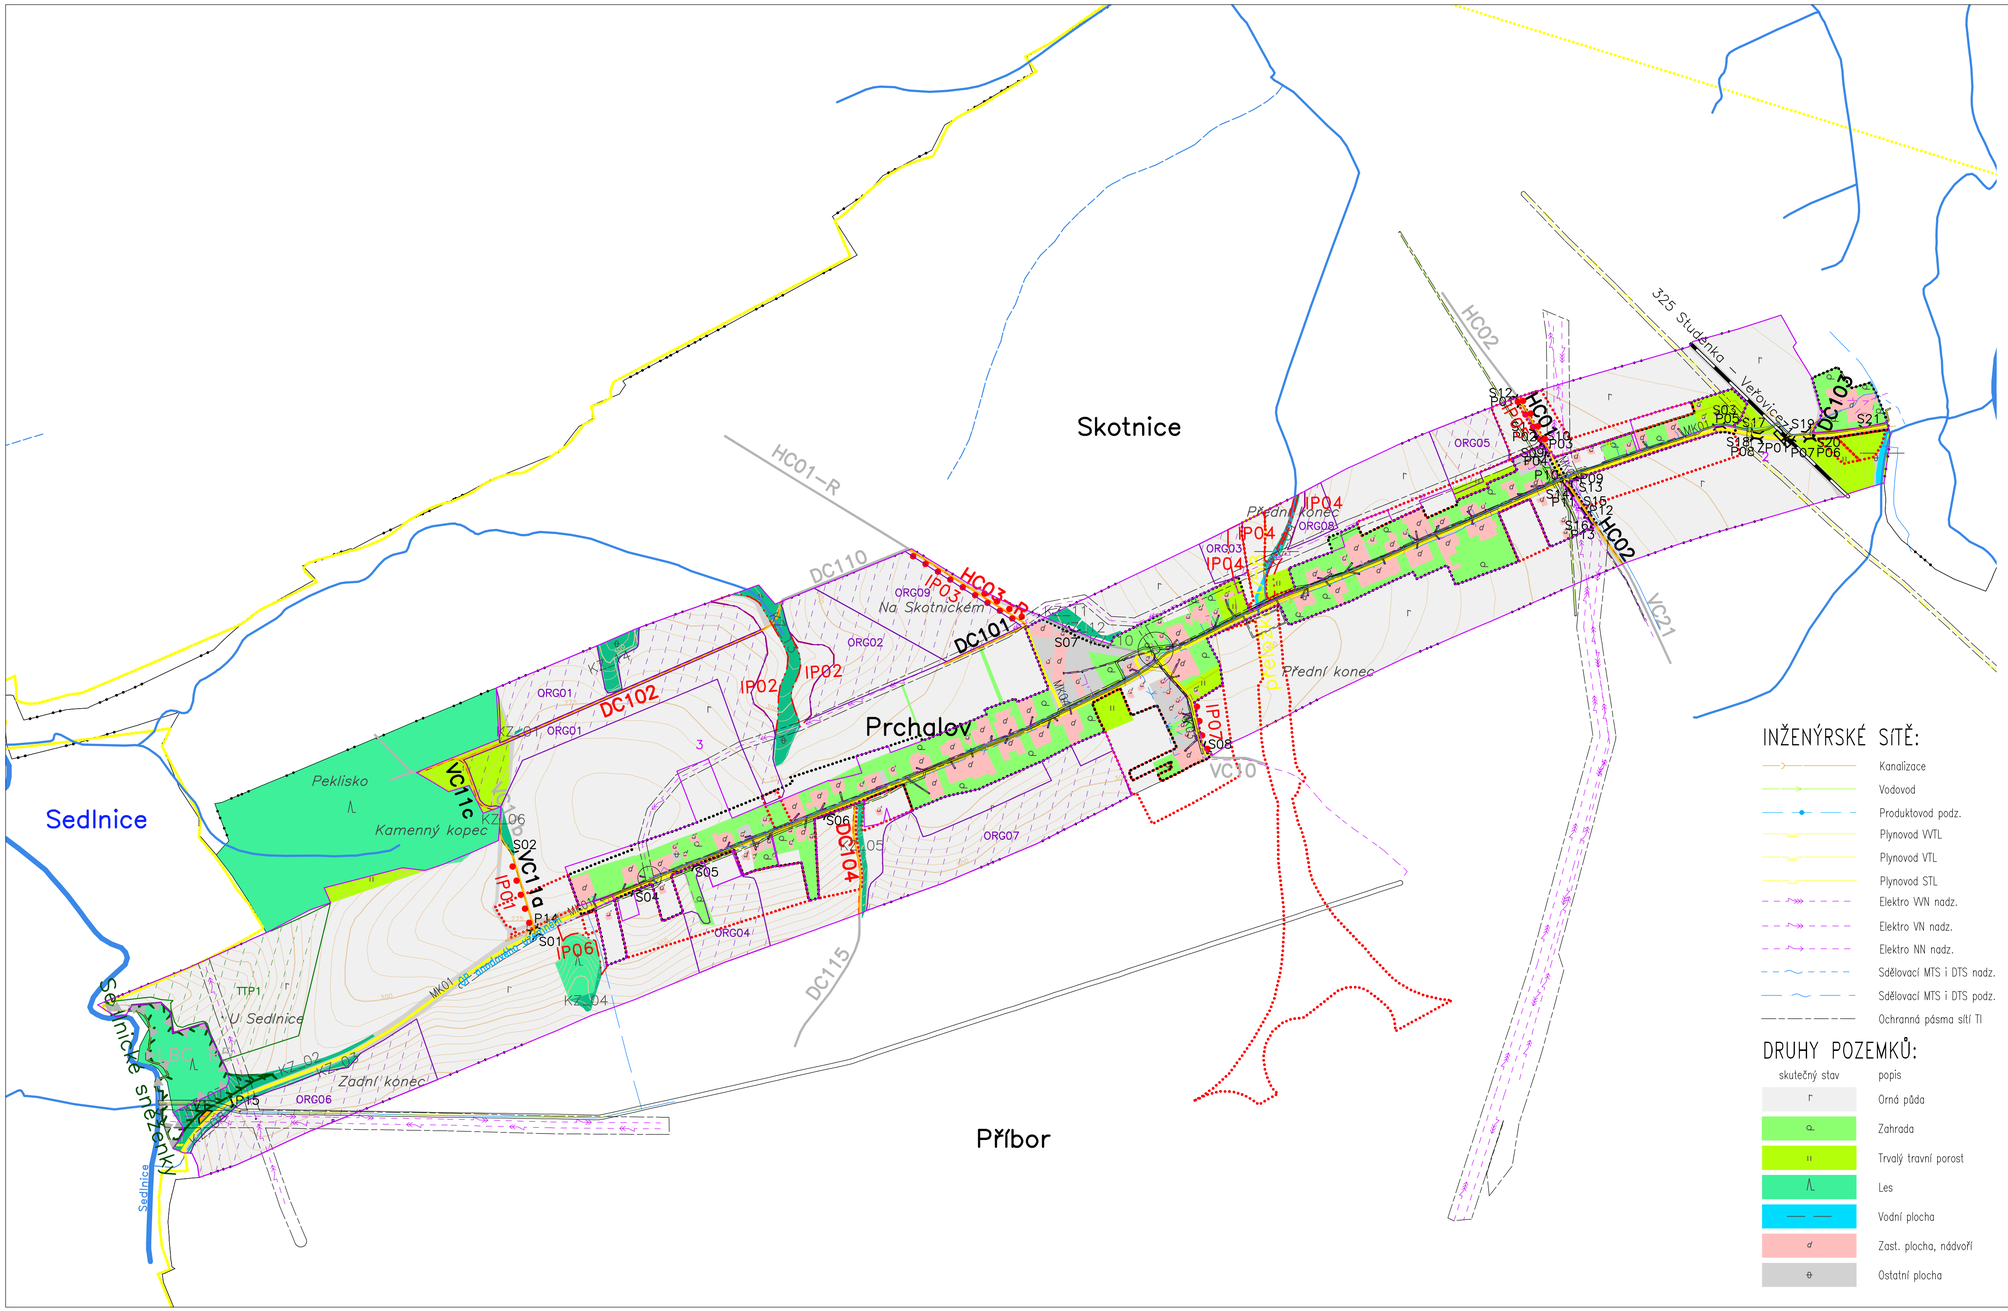

LEGENDA G5 – HLAVNÍ VÝKRES:

ZÁKLADNÍ ÚDAJE:

skutečný stav	popis
	Obvod KoPÚ
	Zastavitelné plochy
	Zastavěné plochy
	Limity území z ÚPD s popisem
	Hranice KÚ
k.ú. Skotnice/k.ú. Sedlnice	Názvy kat.území/ názvy kat.území s ukončenou KoPÚ
Peklisko	Názvy místní
325 Studénka – Veřovice	Železnice
MK01	Místní komunikace
210	Vrstevnice zdůrazněná
208	Vrstevnice základní
207	Vrstevnice doplňková

OPATŘENÍ K ZPŘÍSTUPNĚNÍ POZEMKŮ:

HC/VC/DC	stav	návrh	mimo obvod	popis
				Označení cesty
				Hlavní/ Vedlejší/ Doplňková
	HC03	DC102	VC10	popis
				Polní cesta
V1				Výhybna
S01				Hospodářský sjezd
P01				Propustek
Z1				Příčný žlab
ZP1				Železniční přejezd

OPATŘENÍ K OCHRANĚ A TVORBĚ ŽIVOTNÍHO PROSTŘEDÍ:

stav	návrh	popis
LBC R5		Lokální biocentrum
	IP01	Interakční prvek liniový – aleje, popis
	IP02	Interakční prvek plošný – porosty, popis
KZ_02		Krajinná zeleň – plošná, popis
Sedlnické sněženky		Přírodní park, popis

VODOHOSPODÁŘSKÁ OPATŘENÍ:

stav	popis
	Příkop–průleh/odpadní koryto
Sedlnice	Vodní tok, staničení, popis
	Občasná vodoteč

INŽENÝRSKÉ SÍTĚ:

	Kanalizace
	Vodovod
	Produktovod podz.
	Plynovod VVTL
	Plynovod VTL
	Plynovod STL
	Elektro VVN nadz.
	Elektro VN nadz.
	Elektro NN nadz.
	Sdělovací MTS i DTS nadz.
	Sdělovací MTS i DTS podz.
	Ochranná pásma sítí TI

DRUHY POZEMKŮ:

skutečný stav	popis
	Orná půda
	Zahrada
	Trvalý travní porost
	Les
	Vodní plocha
	Zast. plocha, nádvoří
	Ostatní plocha

S

Zodp. projektant: Ing Michal Brokl	Vypracoval: Eva Pustelníková
Katastrální území: Prchalov	Objednatel: SPÚ, pobočka Nový Jičín
Komplexní pozemková úprava v k.ú. Prchalov	Zakázka č.: 1013
	Datum: 03/2019
	Měřítko: 1 : 5 000

G5 – Plán společných zařízení – hlavní výkres