

LEGENDA OPLOCENÍ

- ZÁCHYTNÉ SÍŤOVÉ OPLOCENÍ v=6m
- ZÁCHYTNÉ SÍŤOVÉ OPLOCENÍ v=8m
- KOMBINOVANÉ ZÁCHYTNÉ OPLOCENÍ v=4m (DŘEVĚNÝ FOSFÓVÝ MANTINEL v=0,8m + SÍŤ v=3,2m)
- KOMBINOVANÉ ZÁCHYTNÉ OPLOCENÍ v=5m (DŘEVĚNÝ FOSFÓVÝ MANTINEL v=0,8m + SÍŤ v=4,2m)
- DVOUKŘÍDLÁ VSTUPNÍ BRANKA 2000/2500mm
- NOVÉ OPLOCENÍ AREÁLU v=2m (TYPIZOVANÉ OCELOVÉ RAMÉVÉ OPLOCENÍ)
- DVOUKŘÍDLÁ VSTUPNÍ A VJEZDOVÁ BRÁNA 3500/2000mm
- DVOUKŘÍDLÁ VSTUPNÍ BRANKA 2000/2000mm

LEGENDA NAVAZUJÍCÍHO OPLOCENÍ (NENÍ OBSAHEM TOHOTO PROJEKTU - orientační zářezy)


- NOVÉ OPLOCENÍ AREÁLU v=2m (TYPIZOVANÉ OCELOVÉ RAMÉVÉ OPLOCENÍ)
- DVOUKŘÍDLÁ VSTUPNÍ A VJEZDOVÁ BRÁNA 4000/2000mm
- JEDNOKŘÍDLÁ VSTUPNÍ BRANKA 1000/2000mm

KÁČENÍ A VÝSADBA (SO 07)

- KÁČENÍ - není obsahem tohoto projektu (obsahem je pozem odložitelný - 29ka a otroky - 3ka) orientační zářezy
- NOVÁ VÝSADBA - Hřib obecný v=2m 20ks
- NOVÁ VÝSADBA - Hřib obecný v=1m 6m 30ks
- NOVÁ VÝSADBA - Hřib jedlosemenný v=1m 1m 20ks
- NOVÁ VÝSADBA - Švestka domácí v=1m 1m 3ks
- NOVÁ VÝSADBA - Javor mlád v=1m 0,16m 3ks
- NOVÁ VÝSADBA - Dub letní v=1m 0,16m 3ks
- NOVÁ VÝSADBA - Stenka ořecká v=1m 0,14m 3ks
- NOVÁ VÝSADBA - Lípa obecná v=1m 0,14m 1ks
- NOVÁ VÝSADBA - Lípa sibiřská v=1m 0,14m 1ks

LEGENDA MOBILIÁŘE

- LAVIČKA BEZ OPĚRADLA V KOTVENÍ DO BET. ZÁKLADKŮ
- OPADKOVÝ KOS V KOTVENÍ DO BET. ZÁKLADKŮ
- STOJAN NA SLOUPKY V KOTVENÍ DO BET. ZÁKLADKŮ
- STOJAN NA KOŁA V KOTVENÍ DO BET. ZÁKLADKŮ
- SESTAVA LAVIC A STOLŮ V KOTVENÍ DO BET. ZÁKLADKŮ
- PÍTKO
- TABULE
- OBJEKT ZÁJEMÍ A KRYTÉHO SEZENÍ (12000/3000mm)
- SEČKA SPRÁVCE (SPORTOVNÍ NAŘÁDÍ, NAŘÁDÍ PRO ÚDRŽBU)
- KRYTÉ SEZENÍ

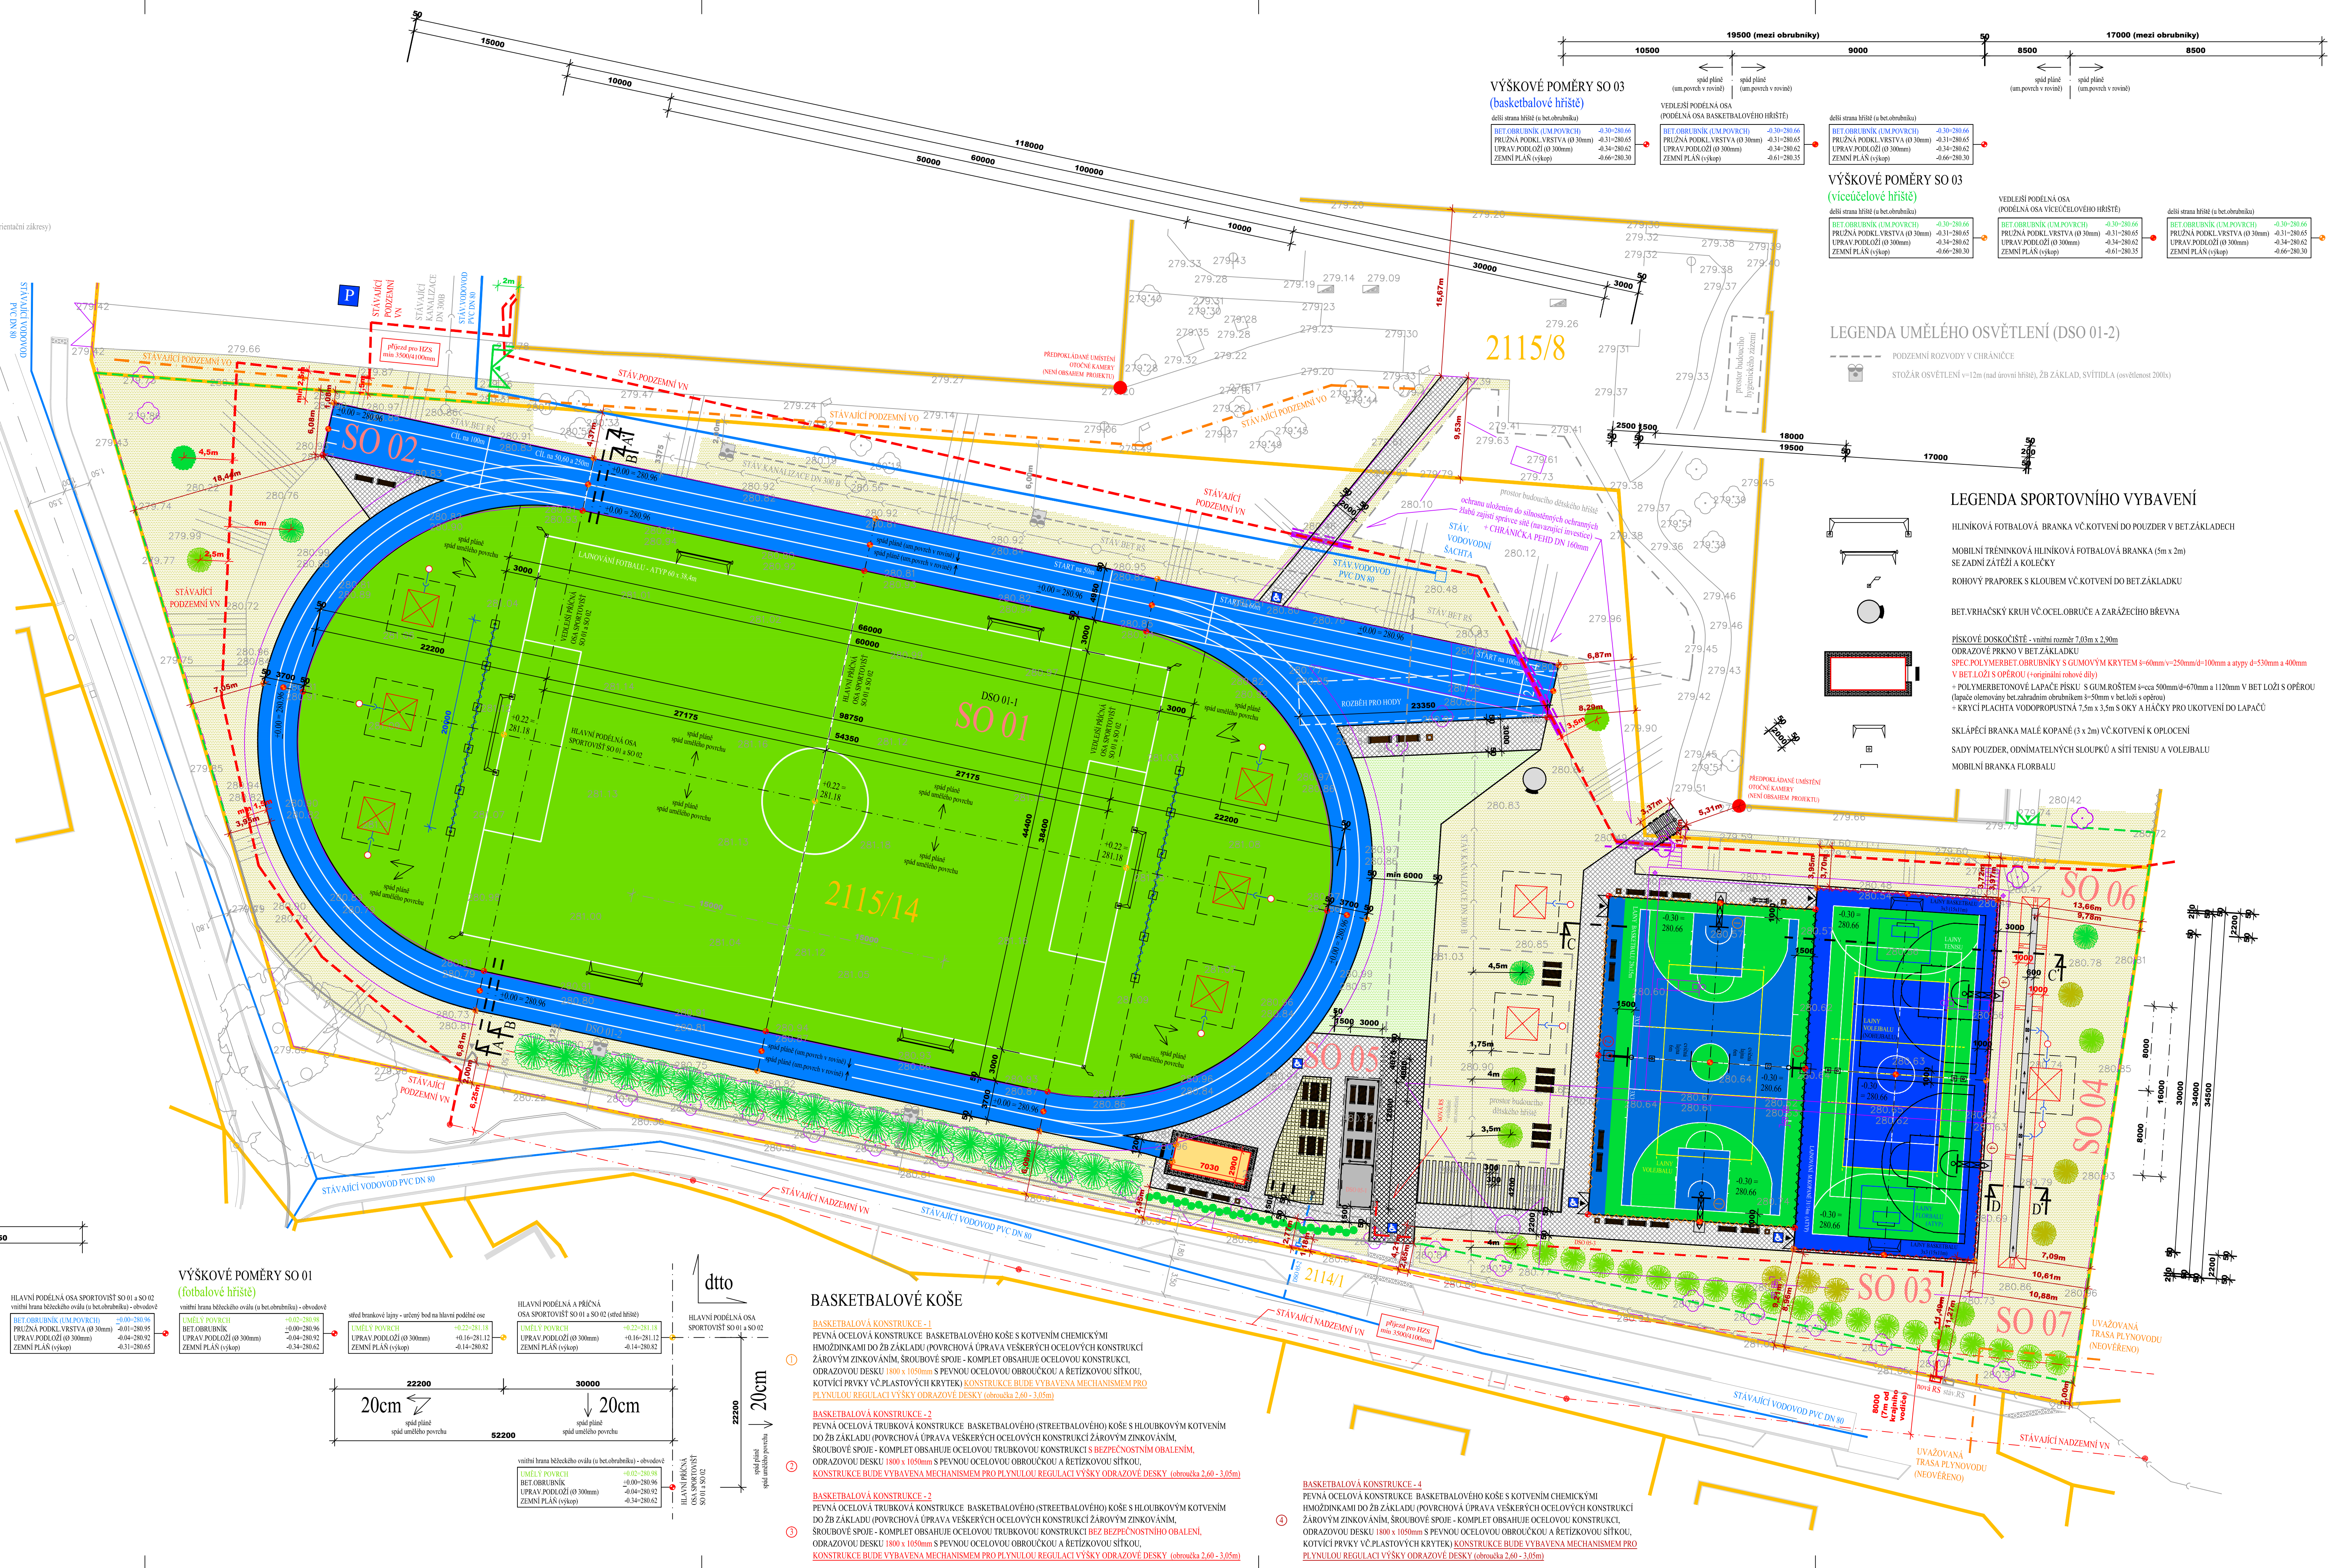

VÝŠKOVÉ POMĚRY SO 02 (běžecký ovál)

bet. obrubník (v povrchu)	-0,30-280,36
průžna podkl. vrstva (ø 300mm)	-0,40-280,45
uprav. podlož (ø 300mm)	-0,44-280,42
zemní plán (výkop)	-0,35-280,62

VÝŠKOVÉ POMĚRY SO 01 (fotbalové hřiště)

bet. obrubník (v povrchu)	-0,30-280,36
průžna podkl. vrstva (ø 300mm)	-0,40-280,45
uprav. podlož (ø 300mm)	-0,44-280,42
zemní plán (výkop)	-0,35-280,62

VÝŠKOVÉ POMĚRY SO 01 (fotbalové hřiště)

bet. obrubník (v povrchu)	-0,30-280,36
průžna podkl. vrstva (ø 300mm)	-0,40-280,45
uprav. podlož (ø 300mm)	-0,44-280,42
zemní plán (výkop)	-0,35-280,62

BASKETBALOVÉ KOŠE

BASKETBALOVÁ KONSTRUKCE - 1
PEVNÁ OCELOVÁ KONSTRUKCE BASKETBALOVÉHO KOŠE S KOTVENÍM CHEMICKÝMI IMODIANKAMI DO ŽB ZÁKLADU (POVRCHOVÁ ÚPRAVA VŠEKYCH OCELOVÝCH KONSTRUKČNÍ ŽÁROVÝM ZINKOVÁNÍM, SROUBOVÉ SPOJE - KOMPLET OBSAHUJE OCELOVOU KONSTRUKCI, ODRAZOVOU DESKU 1800 x 1050mm S PEVNOU OCELOVOU OBRUBKOU A ŘETÍZKOVOU ŠÍTKOU, KOTVICI PRVKY VČ. PLASTOVÝCH KRYTKY KONSTRUKCE BUDE VYBÁVENA MECHANISMEM PRO PLYNLIVOU REGULACI VÝŠKY ODRAZOVÉ DESKY (obnoba 2,60 - 3,05m)

BASKETBALOVÁ KONSTRUKCE - 2
PEVNÁ OCELOVÁ KONSTRUKCE BASKETBALOVÉHO (STREETBALOVÉHO) KOŠE S HLOUBKOVÝM KOTVENÍM DO ŽB ZÁKLADU (POVRCHOVÁ ÚPRAVA VŠEKYCH OCELOVÝCH KONSTRUKČNÍ ŽÁROVÝM ZINKOVÁNÍM, SROUBOVÉ SPOJE - KOMPLET OBSAHUJE OCELOVOU KONSTRUKCI S BEZPEČNOSTNÍM OBLENÍM, ODRAZOVOU DESKU 1800 x 1050mm S PEVNOU OCELOVOU OBRUBKOU A ŘETÍZKOVOU ŠÍTKOU, KOTVICI PRVKY VČ. PLASTOVÝCH KRYTKY KONSTRUKCE BUDE VYBÁVENA MECHANISMEM PRO PLYNLIVOU REGULACI VÝŠKY ODRAZOVÉ DESKY (obnoba 2,60 - 3,05m)

BASKETBALOVÁ KONSTRUKCE - 3
PEVNÁ OCELOVÁ KONSTRUKCE BASKETBALOVÉHO (STREETBALOVÉHO) KOŠE S HLOUBKOVÝM KOTVENÍM DO ŽB ZÁKLADU (POVRCHOVÁ ÚPRAVA VŠEKYCH OCELOVÝCH KONSTRUKČNÍ ŽÁROVÝM ZINKOVÁNÍM, SROUBOVÉ SPOJE - KOMPLET OBSAHUJE OCELOVOU KONSTRUKCI S BEZPEČNOSTNÍM OBLENÍM, ODRAZOVOU DESKU 1800 x 1050mm S PEVNOU OCELOVOU OBRUBKOU A ŘETÍZKOVOU ŠÍTKOU, KOTVICI PRVKY VČ. PLASTOVÝCH KRYTKY KONSTRUKCE BUDE VYBÁVENA MECHANISMEM PRO PLYNLIVOU REGULACI VÝŠKY ODRAZOVÉ DESKY (obnoba 2,60 - 3,05m)

BASKETBALOVÁ KONSTRUKCE - 4
PEVNÁ OCELOVÁ KONSTRUKCE BASKETBALOVÉHO KOŠE S KOTVENÍM CHEMICKÝMI IMODIANKAMI DO ŽB ZÁKLADU (POVRCHOVÁ ÚPRAVA VŠEKYCH OCELOVÝCH KONSTRUKČNÍ ŽÁROVÝM ZINKOVÁNÍM, SROUBOVÉ SPOJE - KOMPLET OBSAHUJE OCELOVOU KONSTRUKCI, ODRAZOVOU DESKU 1800 x 1050mm S PEVNOU OCELOVOU OBRUBKOU A ŘETÍZKOVOU ŠÍTKOU, KOTVICI PRVKY VČ. PLASTOVÝCH KRYTKY KONSTRUKCE BUDE VYBÁVENA MECHANISMEM PRO PLYNLIVOU REGULACI VÝŠKY ODRAZOVÉ DESKY (obnoba 2,60 - 3,05m)

VÝŠKOVÉ POMĚRY SO 03 (basketbalové hřiště)

bet. obrubník (v povrchu)	-0,30-280,36
průžna podkl. vrstva (ø 300mm)	-0,40-280,45
uprav. podlož (ø 300mm)	-0,44-280,42
zemní plán (výkop)	-0,35-280,62

VÝŠKOVÉ POMĚRY SO 03 (vícúčelové hřiště)

bet. obrubník (v povrchu)	-0,30-280,36
průžna podkl. vrstva (ø 300mm)	-0,40-280,45
uprav. podlož (ø 300mm)	-0,44-280,42
zemní plán (výkop)	-0,35-280,62

LEGENDA UMĚLÉHO OSVĚTLENÍ (DSO 01-2)


- POŘEZANÍ ROZVODY V CHRÁNĚNĚ
- STUŽNĚ OSVĚTLENÍ v=12m (nad úrovní hřeb. ZB ZÁKLAD, SVĚTLA A (světelnost 200ks)

LEGENDA SPORTOVNÍHO VYBAVENÍ

- HLENKOVÁ FOTBALOVÁ BRANKA V KOTVENÍ DO POULZE V BET. ZÁKLADĚCH
- MOBILNÍ TRÉNINKOVÁ HLENKOVÁ FOTBALOVÁ BRANKA (5m x 2m)
- SE ZADNÍ ZÁTĚŽÍ A KOLEČKY
- ROHOVÝ PRÁPOREK S KLOUBEM V KOTVENÍ DO BET. ZÁKLADKY
- BET. VRCHÁČSKÝ KRUH V OCELOVÉ BRÁNOVÉ KONSTRUKCI
- PÍSKOVÉ DOSKOČÍŠTĚ - vnitřní rozměr 7,03m x 2,90m
- ODRAZOVÉ PRKNO V BET. ZÁKLADKY
- SPEC. POLYMERBET. OBRUBNÍK S GUMOVÝM KRYTÍM 5-60mm x 25mm x 100mm a styry 4-530mm x 400mm V BET. LOŽÍ S OPĚROU (vzdušnými dutými)
- POLYMERBETONOVÉ LAPÁČE PÍSKU S GUM. ROŠTEM široc 50mm x 40mm x 1120mm V BET. LOŽÍ S OPĚROU (lapáče odložitelný bet. zabráněním obrubníkem 5-50mm v bet. loži s opěrou)
- KRYCÍ PLACHTA VODOPROUSTNÁ 7,5m x 3,5m S OKY A HÁČKY PRO UKOTVENÍ DO LAPÁČŮ
- KLAPĚČÍ BRANKA MALÉ KOPÁNĚ (3 x 2m) V KOTVENÍ K OPLOMENÍ
- SADY POULZE, ODNÍMATELNÝCH SLOUPKŮ A SÍŤ TENISU A VOLEJBALU
- MOBILNÍ BRANKA FLORBALU

PLOCHY 11.039 m2

ZPEVNĚNÉ PLOCHY	3.550 m2
ZÁVRANĚNÉ PLOCHY	3.489 m2
PLOCHY CELKEM	11.039 m2

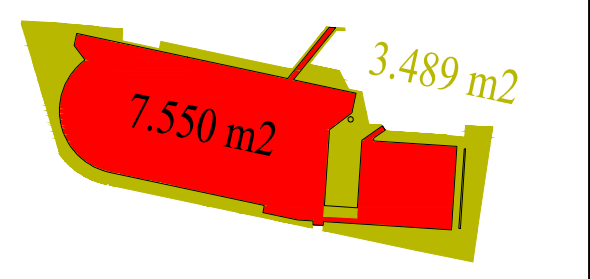


LEGENDA PLOCH

- VODOPROUSTNÝ JEDNOVRSŤVÝ OPPUŽENÝ TARTAN UPOM 4,10mm PRO VÍCEÚČELOVÁ HŘIŠTĚ VČ. POKLADNÍ PRŮZNE PODLOŽKY 3,10mm
- VODOPROUSTNÝ DVOUVRSTVÝ OPPUŽENÝ TARTAN 4,10mm PRO ATLET. DRÁHY A SEKTORY VČ. POKLADNÍ PRŮZNE PODLOŽKY 3,10mm
- UMĚLÝ TRÁVNÍK III. GENERACE v=90mm S KRÉMČITÝM A GRANULOVÝM (SBR) SYSTÉMEM PRO FOTBALOVÁ HŘIŠTĚ
- ŠTEK. TRÁVNÍK typ 4 v=50mm (světlá 4,150mm) + štekl. (kemping) 3 ks x 80-90-6% x 88ks x 6,0x22mm+45mmmm v=90-80-6% x 45mm (v=80mm)
- PÍSKOVÉ PLOCHY (DOSKOČÍŠTĚ SKOKU DO DÁLKY)
- POLYMERBET. LAPÁČ PÍSKU S GUM. ROŠTEM (DOSKOČÍŠTĚ SKOKU DO DÁLKY)

LEGENDA

- ORIENTAČNÍ ZÁKRES HRANIC KN 2115/14 a 2115/8
- ORIENTAČNÍ ZÁKRES STAVAJÍCÍCH OBJEKTŮ (2114/1 připoja vody)
- LIVNICE STAV. PLOCH, PRVKŮ A KONSTRUKČÍ
- ZABRÁNĚNÍ BET. OBRUBNÍK s=50mm V BET. LOŽÍ S OPĚROU
- BET. SCHODISTOVÉ VIBROISOLOVANÉ STUPNĚ s=150mm V BET. LOŽÍ S OPĚROU
- OCELOVÉ ŽÁROVÉ ZABRÁNĚNÍ v=1m
- SPEC. POLYMERBET. OBRUBNÍK s=40mm S GUM. KRYTÍM V BET. LOŽÍ S OPĚROU (lapáče odložitelný bet. zabráněním obrubníkem 5-50mm v bet. loži s opěrou)
- PŘÍPOJKY VODY
- NOVÁ RS - 230V A 380V
- PŘÍPOJKY VODY
- NOVÁ VODOMĚRNÁ SÁCHA

ZASAKOVACÍ JÍMKY

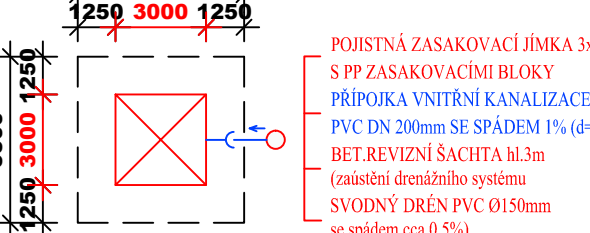

STAVEBNÍ OBJEKTY

- SO 01 Sportovní hřiště I. (fotbalové hřiště)
- DSO 01-1 SPORTOVNÍ PLOCHA
- DSO 01-2 UMĚLÉ OSVĚTLENÍ - NENÍ PŘEDMĚTEM STAVEBNÍHO POVOLENÍ (budě řešeno samostatně)
- SO 02 Běžecký ovál
- SO 03 Sportovní hřiště II. (basketbalové a víceúčel. hřiště)
- SO 04 Oplacení areálu
- SO 05 Objekt zázemí a krytého sezení
- DSO 05-1 OBJEKT
- DSO 05-2 PŘÍPOJKY VODY A PÍTKO
- DSO 05-3 PŘÍPOJKY VODY
- SO 06 Odvodňovací žlab
- SO 07 Sadové úpravy

VÝTYČENÍ STAVBY
DLE STAVAJÍCÍCH OBJEKTŮ A HRANIC POZEMKŮ - vytvořeno k vnitřní obrábce nových zpevněných ploch (HŘIŠTĚ MUSÍ BÝT VYTYPYČENO GEOMETEM!!!)
-0,00 = 280,96 (MÍSTNĚ ZVOLENA ÚROVEŇ UMĚLÉHO SPORTOVNÍHO POVRCHU SO 02 - u bet. obrubníku)

PARÉ ČÍSLO:	AUTORIZACE:	PROJEKTOVÁNÍ: www.projektovani-sportovisti.cz Obrubnicová žlaba
KRAJ:	MORA VS KOSARSKÝ	PROJEKTANT: ING. VIKTOR DÝNSKA
MÍSTO STAVBY:	PŘÍBOR	STAVBAVNÍ TECHNICKÉ ŘEŠENÍ
INVESTOR:	MĚSTO PŘÍBOR Národní tř. 19 743 98 PŘÍBOR	ZODPOVĚDNÝ PROJEKTANT: ING. VIKTOR DÝNSKA
NÁZEV STAVBY:	Sportovní hřiště u ul. Vrchlického v PŘÍBĚŘE	PROJEKČNÍ PRŮBĚH: DĚL. 04/2019
STAVEBNÍ OBJEKTY:	SO 01 - SO 07	MĚŘÍTKO: 1:250 STUPEŇ: DUR-DSP-DPS
NÁZEV VÝKRESU:	KOORDINAČNÍ SITUÁČNÍ VÝKRES	DATUM: 09/2019 Č. VÝKRESU: CZ, ZMČ.