
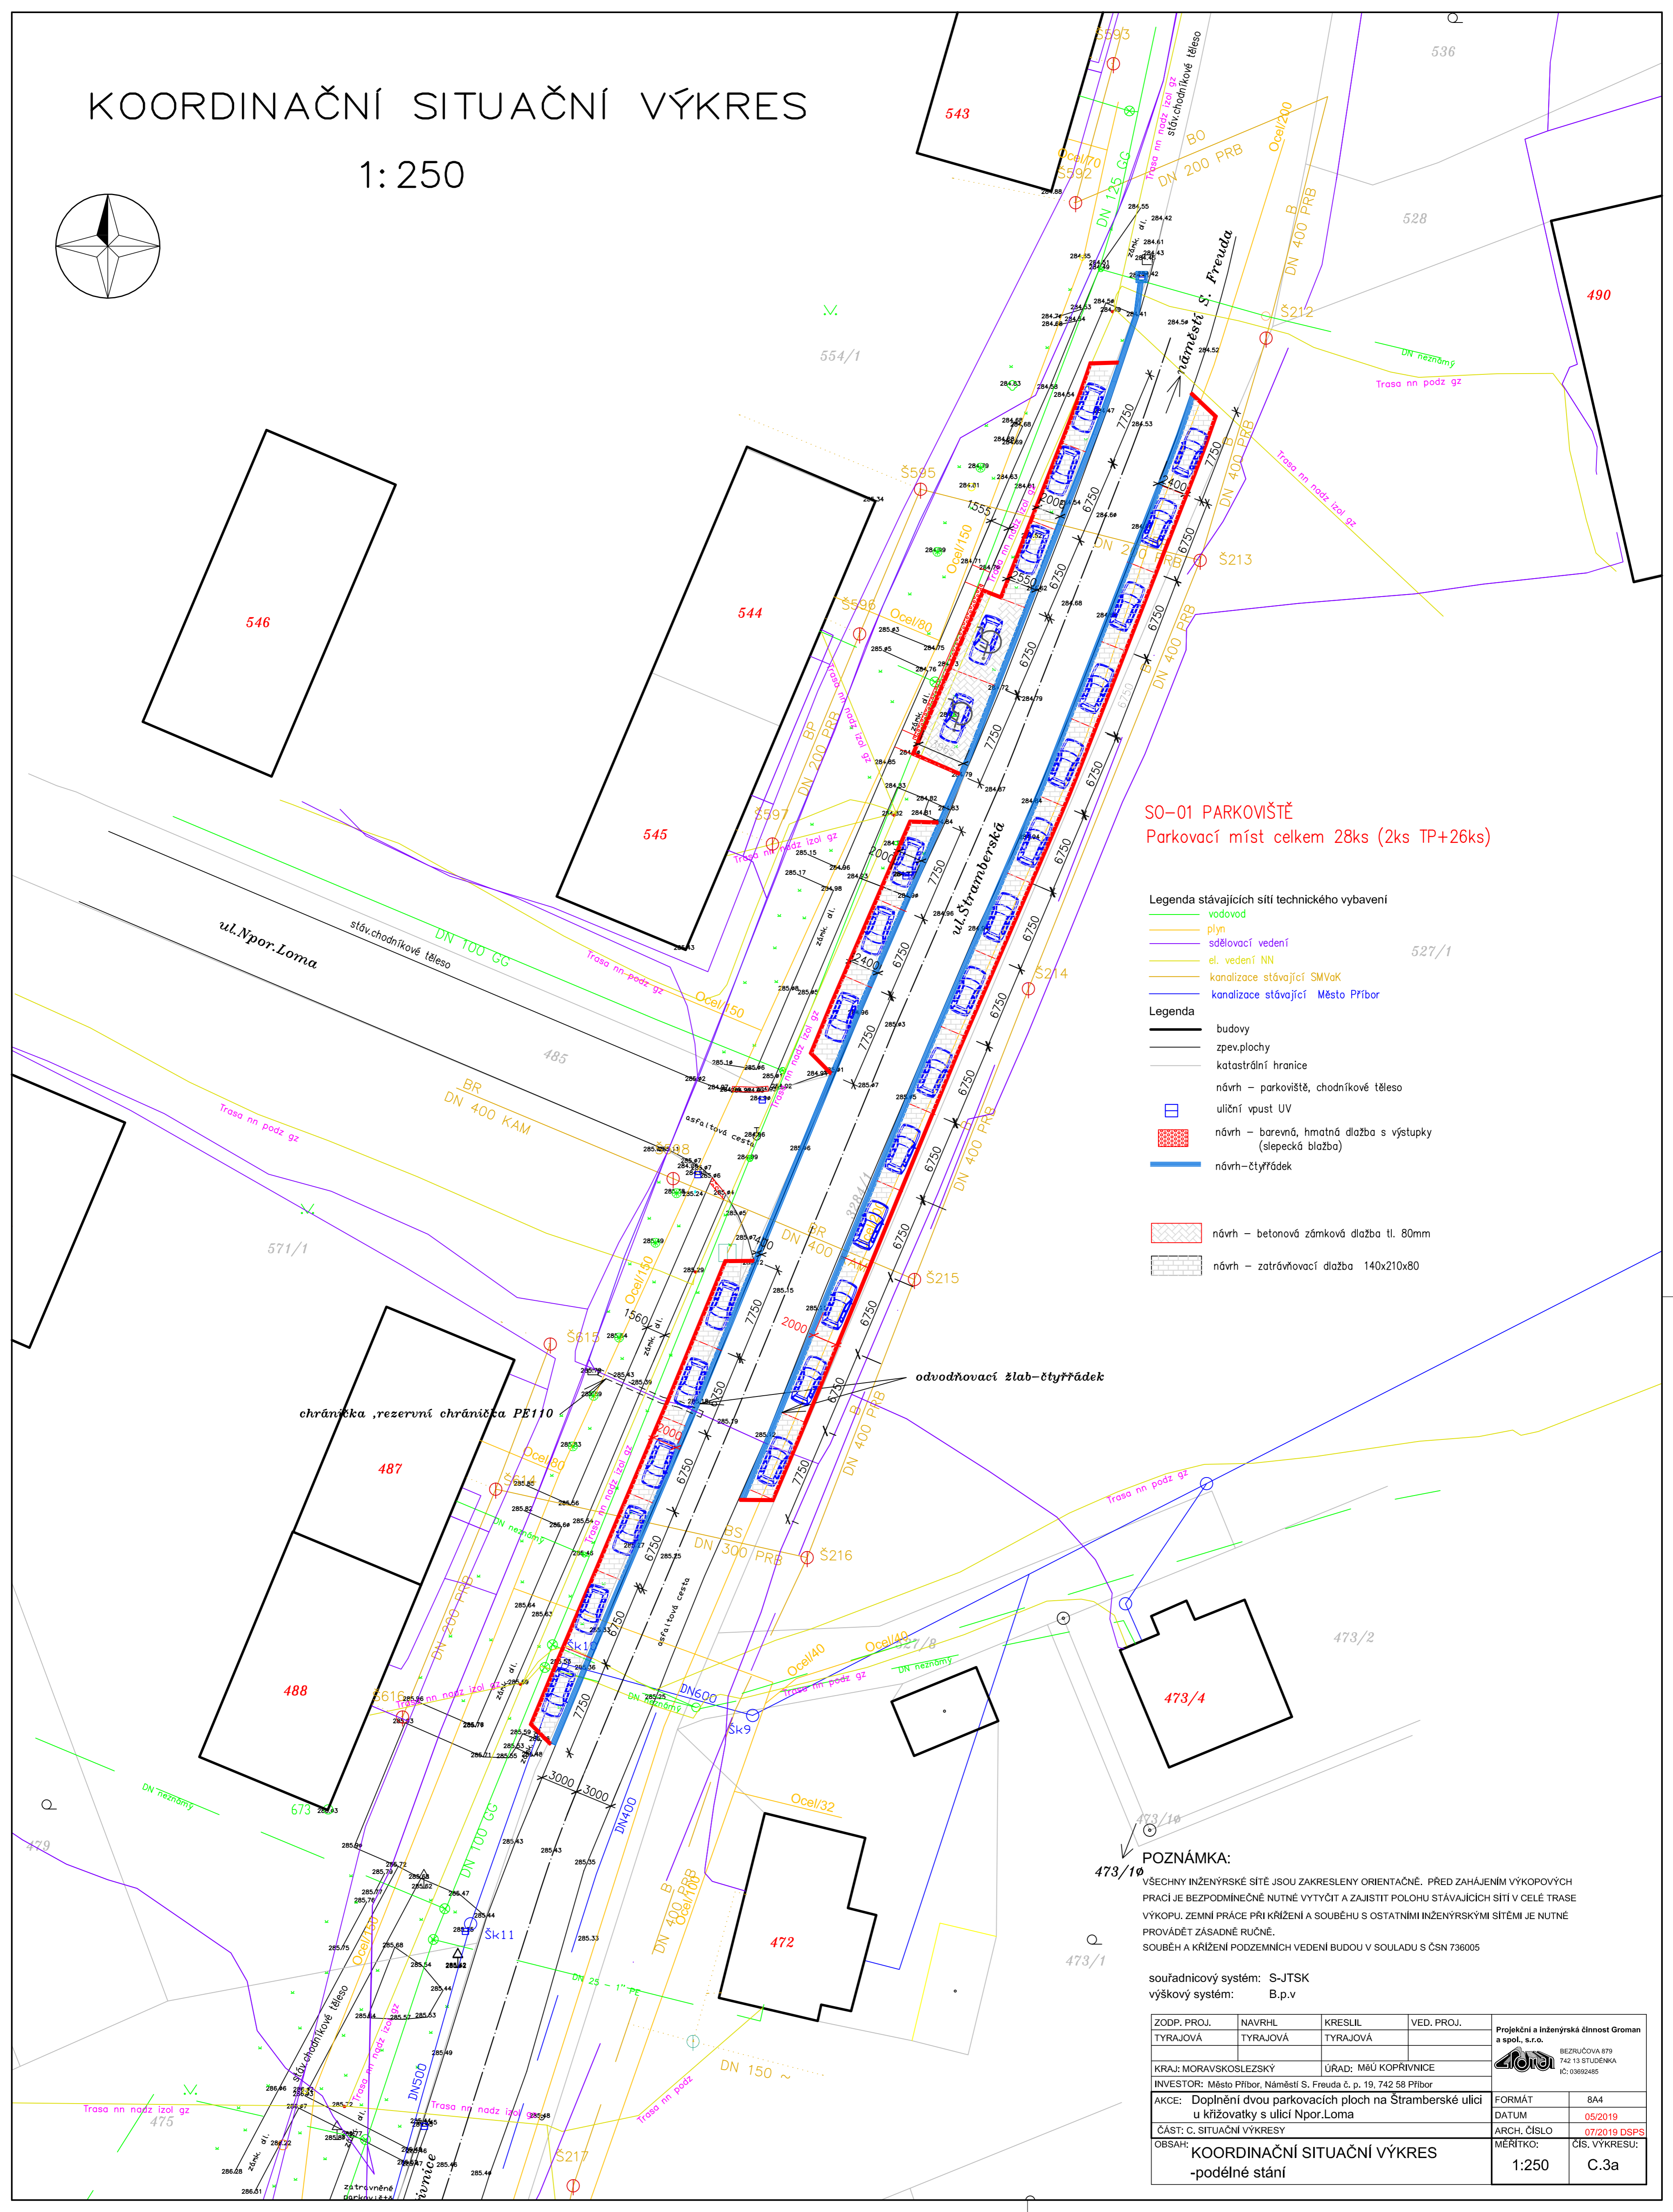


KOORDINAČNÍ SITUAČNÍ VÝKRES

1:250

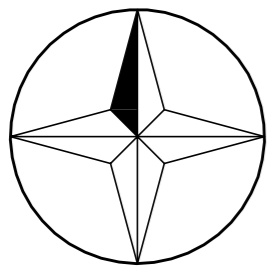

SO-01 PARKOVIŠTĚ
Parkovací míst celkem 28ks (2ks TP+26ks)

- Legenda stávajících sítí technického vybavení**
- vodovod
 - plyn
 - sdělovací vedení
 - el. vedení NN
 - kanalizace stávající SMVAK
 - kanalizace stávající Město Přibor

- Legenda**
- budovy
 - zpev.plochy
 - katastrální hranice
 - návrh - parkoviště, chodníkové těleso
 - uliční vpust UV
 - návrh - barevná, hmatná dlažba s výstupky (slepečká dlažba)
 - návrh - čtyřřádek

- návrh - betonová zámková dlažba tl. 80mm
- návrh - zatravnovací dlažba 140x210x80

POZNÁMKA:
VŠECHNY INŽENÝRSKÉ SÍTĚ JSOU ZAKRESLENY ORIENTAČNĚ. PŘED ZAHÁJENÍM VÝKOPOVÝCH PRACÍ JE BEZPODMÍNEČNĚ NUTNÉ VYTÝČIT A ZAJISTIT POLOHU STÁVAJÍCÍCH SÍTÍ V CELÉ TRASE VÝKOPI. ZEMNÍ PRÁCE PŘI KŘÍŽENÍ A SOUBĚHU S OSTATNÍMI INŽENÝRSKÝMI SÍTĚMI JE NUTNĚ PROVÁDĚT ZÁSADNĚ RUČNĚ. SOUBĚH A KŘÍŽENÍ PODZEMNÍCH VEDENÍ BUDOU V SOULADU S ČSN 736005

souřadnicový systém: S-JTSK
výškový systém: B.p.v

ZODP. PROJ. TYRAJOVÁ	NAVRHL. TYRAJOVÁ	KRESLIL. TYRAJOVÁ	VED. PROJ.	Projekt a inženýrská činnost Groman a spol., s.r.o. BEZRUČOVA 879 742 13 STUŽENKA IČ: 03692485
KRAJ: MORAVSKOSLEZSKÝ	ÚŘAD: MÚ KOPŘIVNICE	INVESTOR: Město Přibor, Náměstí S. Freuda č. p. 19, 742 58 Přibor		
AKCE: Doplnění dvou parkovacích ploch na Štramberské ulici u křižovatky s ulicí Npor.Loma	FORMÁT: B4	DATUM: 05/2019	ARCH. ČÍSLO: 07/2019 DSPS	ČÍS. VÝKRESU: C.3a
ČÁST: C. SITUAČNÍ VÝKRES	MĚŘÍTKO: 1:250	OBSAH: KOORDINAČNÍ SITUAČNÍ VÝKRES -podélné stání		