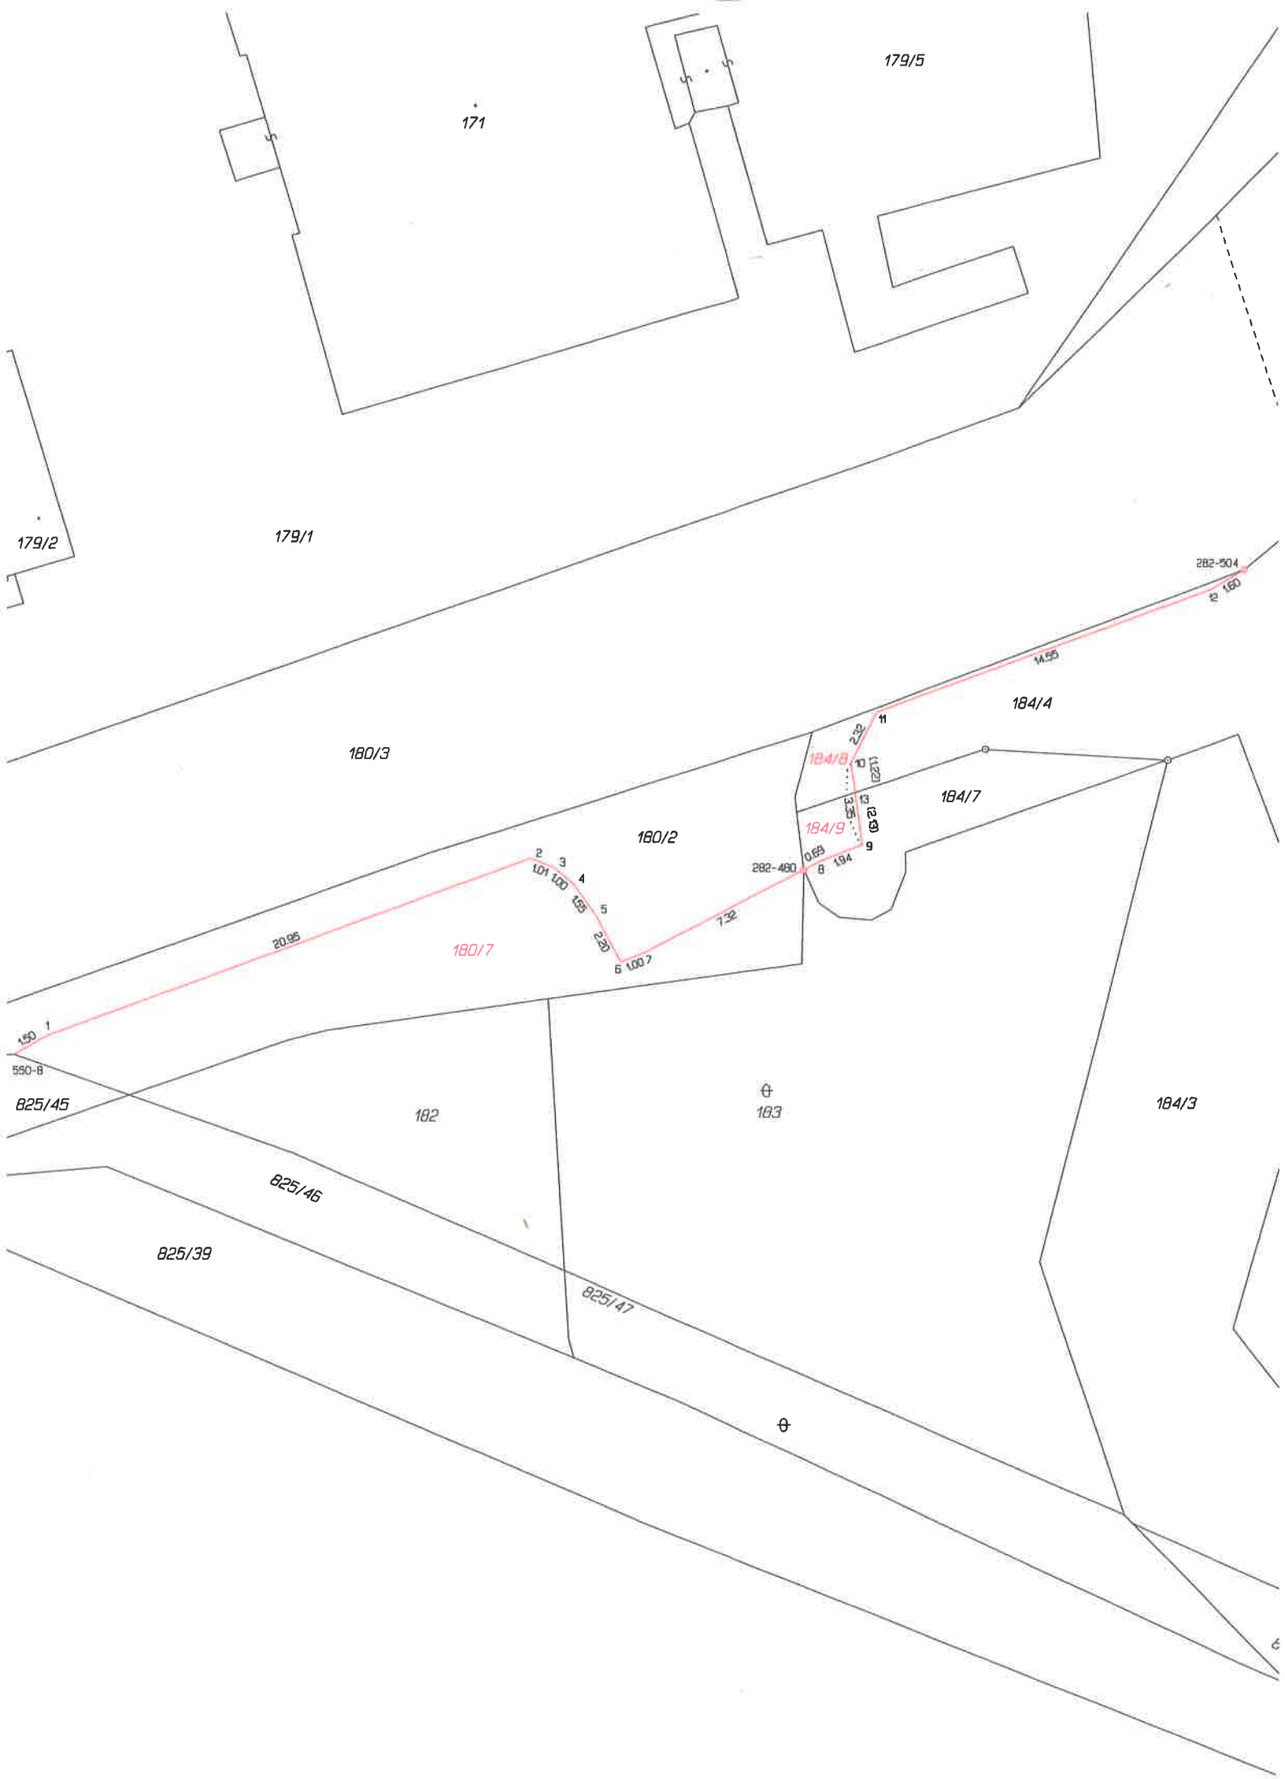

VÝKAZ DOSAVADNÍHO A NOVÉHO STAVU ÚDAJŮ KATASTRU NEMOVITOSTÍ

Dosavadní stav					Nový stav												
Označení pozemku parc. číslem	Výměra parcely			Druh pozemku / Způsob využití	Označení pozemku parc. číslem	Výměra parcely			Druh pozemku / Způsob využití	Typ stavby / Způsob využití	Způs. určení výměr	Porovnání se stavem evidence právních vztahů: Díl přechází z pozemku označeného v katastru nemovitostí	Díl přechází z pozemku označeného v dřívější poz. evidenci	Číslo listu vlastnictví	Výměra dílu		Označení dílu
	ha	m²				ha	m²								ha	m²	
180/2		2	17	ostat. pl. / ostat.komunikace	180/2		1	05	ostat. pl. / ostat.komunikace		2	180/2		10001		1 05	
					180/7		1	12	ostat. pl. / ostat.komunikace		0	180/2		10001		1 12	
184/4	*1)	1	97	ostat. pl. / jiná plocha	184/4		1	86	ostat. pl. / jiná plocha		2	184/4		249		1 86	
					184/8			10	ostat. pl. / ostat.komunikace		2	184/4		249		10	
184/7			41	ostat. pl. / jiná plocha	184/7			35	ostat. pl. / jiná plocha		2	184/7		249		35	
					184/9			6	ostat. pl. / ostat.komunikace		2	184/7		249		6	
		4	55				4	54									

*1) Rozdíl -1 m2 vzniklý zaokrouhlením výměr (bod 14.6 přílohy katastrální vyhlášky) u dosavadní parcely č.184/4

Seznam souřadnic (S-JTSK)

Číslo bodu	Souřadnice pro zápis do KN Y	X	Kód kv.	Poznámka
282-480	481686.02	1121892.31	3	hřeb
282-504	481668.05	1121880.10	3	plastový znak
550-8	481718.11	1121899.80	3	obrubník
1	481716.79	1121899.04	3	obrubník
2	481697.13	1121891.83	3	obrubník
3	481696.17	1121892.20	3	obrubník
4	481695.39	1121892.88	3	obrubník
5	481694.49	1121894.12	3	obrubník
6	481693.45	1121896.04	3	obrubník
7	481692.50	1121895.68	3	obrubník
8	481685.43	1121891.98	3	obrubník
9	481683.63	1121891.27	3	obrubník
10	481684.09	1121887.95	3	obrubník
11	481683.07	1121885.89	3	obrubník
12	481669.42	1121880.89	3	obrubník
13	481683.92	1121889.16	3	průsečík

GEOMETRICKÝ PLÁN pro

rozdělení pozemku

Geometrický plán ověřil úředně oprávněný zeměměřický inženýr:

Jméno, příjmení: Ing. Vít Krejčí

Číslo položky seznamu úředně oprávněných zeměměřických inženýrů: 1309/1995

Dne: 23. října 2023 Číslo: 671/2023

Náležitostmi a přesností odpovídá právním předpisům.

Stejnopis ověřil úředně oprávněný zeměměřický inženýr:

Jméno, příjmení: Ing. Vít Krejčí

Číslo položky seznamu úředně oprávněných zeměměřických inženýrů: 1309/1995

Dne: 27. října 2023 Číslo: 671/2023

Tento stejnopis odpovídá geometrickému plánu v elektronické podobě uloženému v dokumentaci katastrálního úřadu.

Vyhotovitel: Václav Maťátko Geodetické práce
Štramberská 433 742 58 Příbor
tel: 607987304 IC 700 29 156
vaclav.matatko@cbox.cz

Číslo plánu: 1243-85/2023

Okres: Nový Jičín

Obec: Příbor

Kat. území: Klokočov u Příbora

Mapový list: Nový Jičín 2-0/34

Dosavadním vlastníkům pozemků byla poskytnuta možnost seznámit se v terénu s průběhem navrhovaných nových hranic, které byly označeny předepsaným způsobem:
viz. seznam souřadnic

Katastrální úřad souhlasí s očíslováním parcel.

Ing. Adam Vodrážka
KÚ pro Moravskoslezský kraj,
KP Nový Jičín
PGP-1709/2023-804
2023.10.26 13:07:33 +02'00'

Ověření stejnopisu geometrického plánu v listinné podobě.

Ing. Vít KREJČÍ úředně oprávněný zeměměřický inženýr