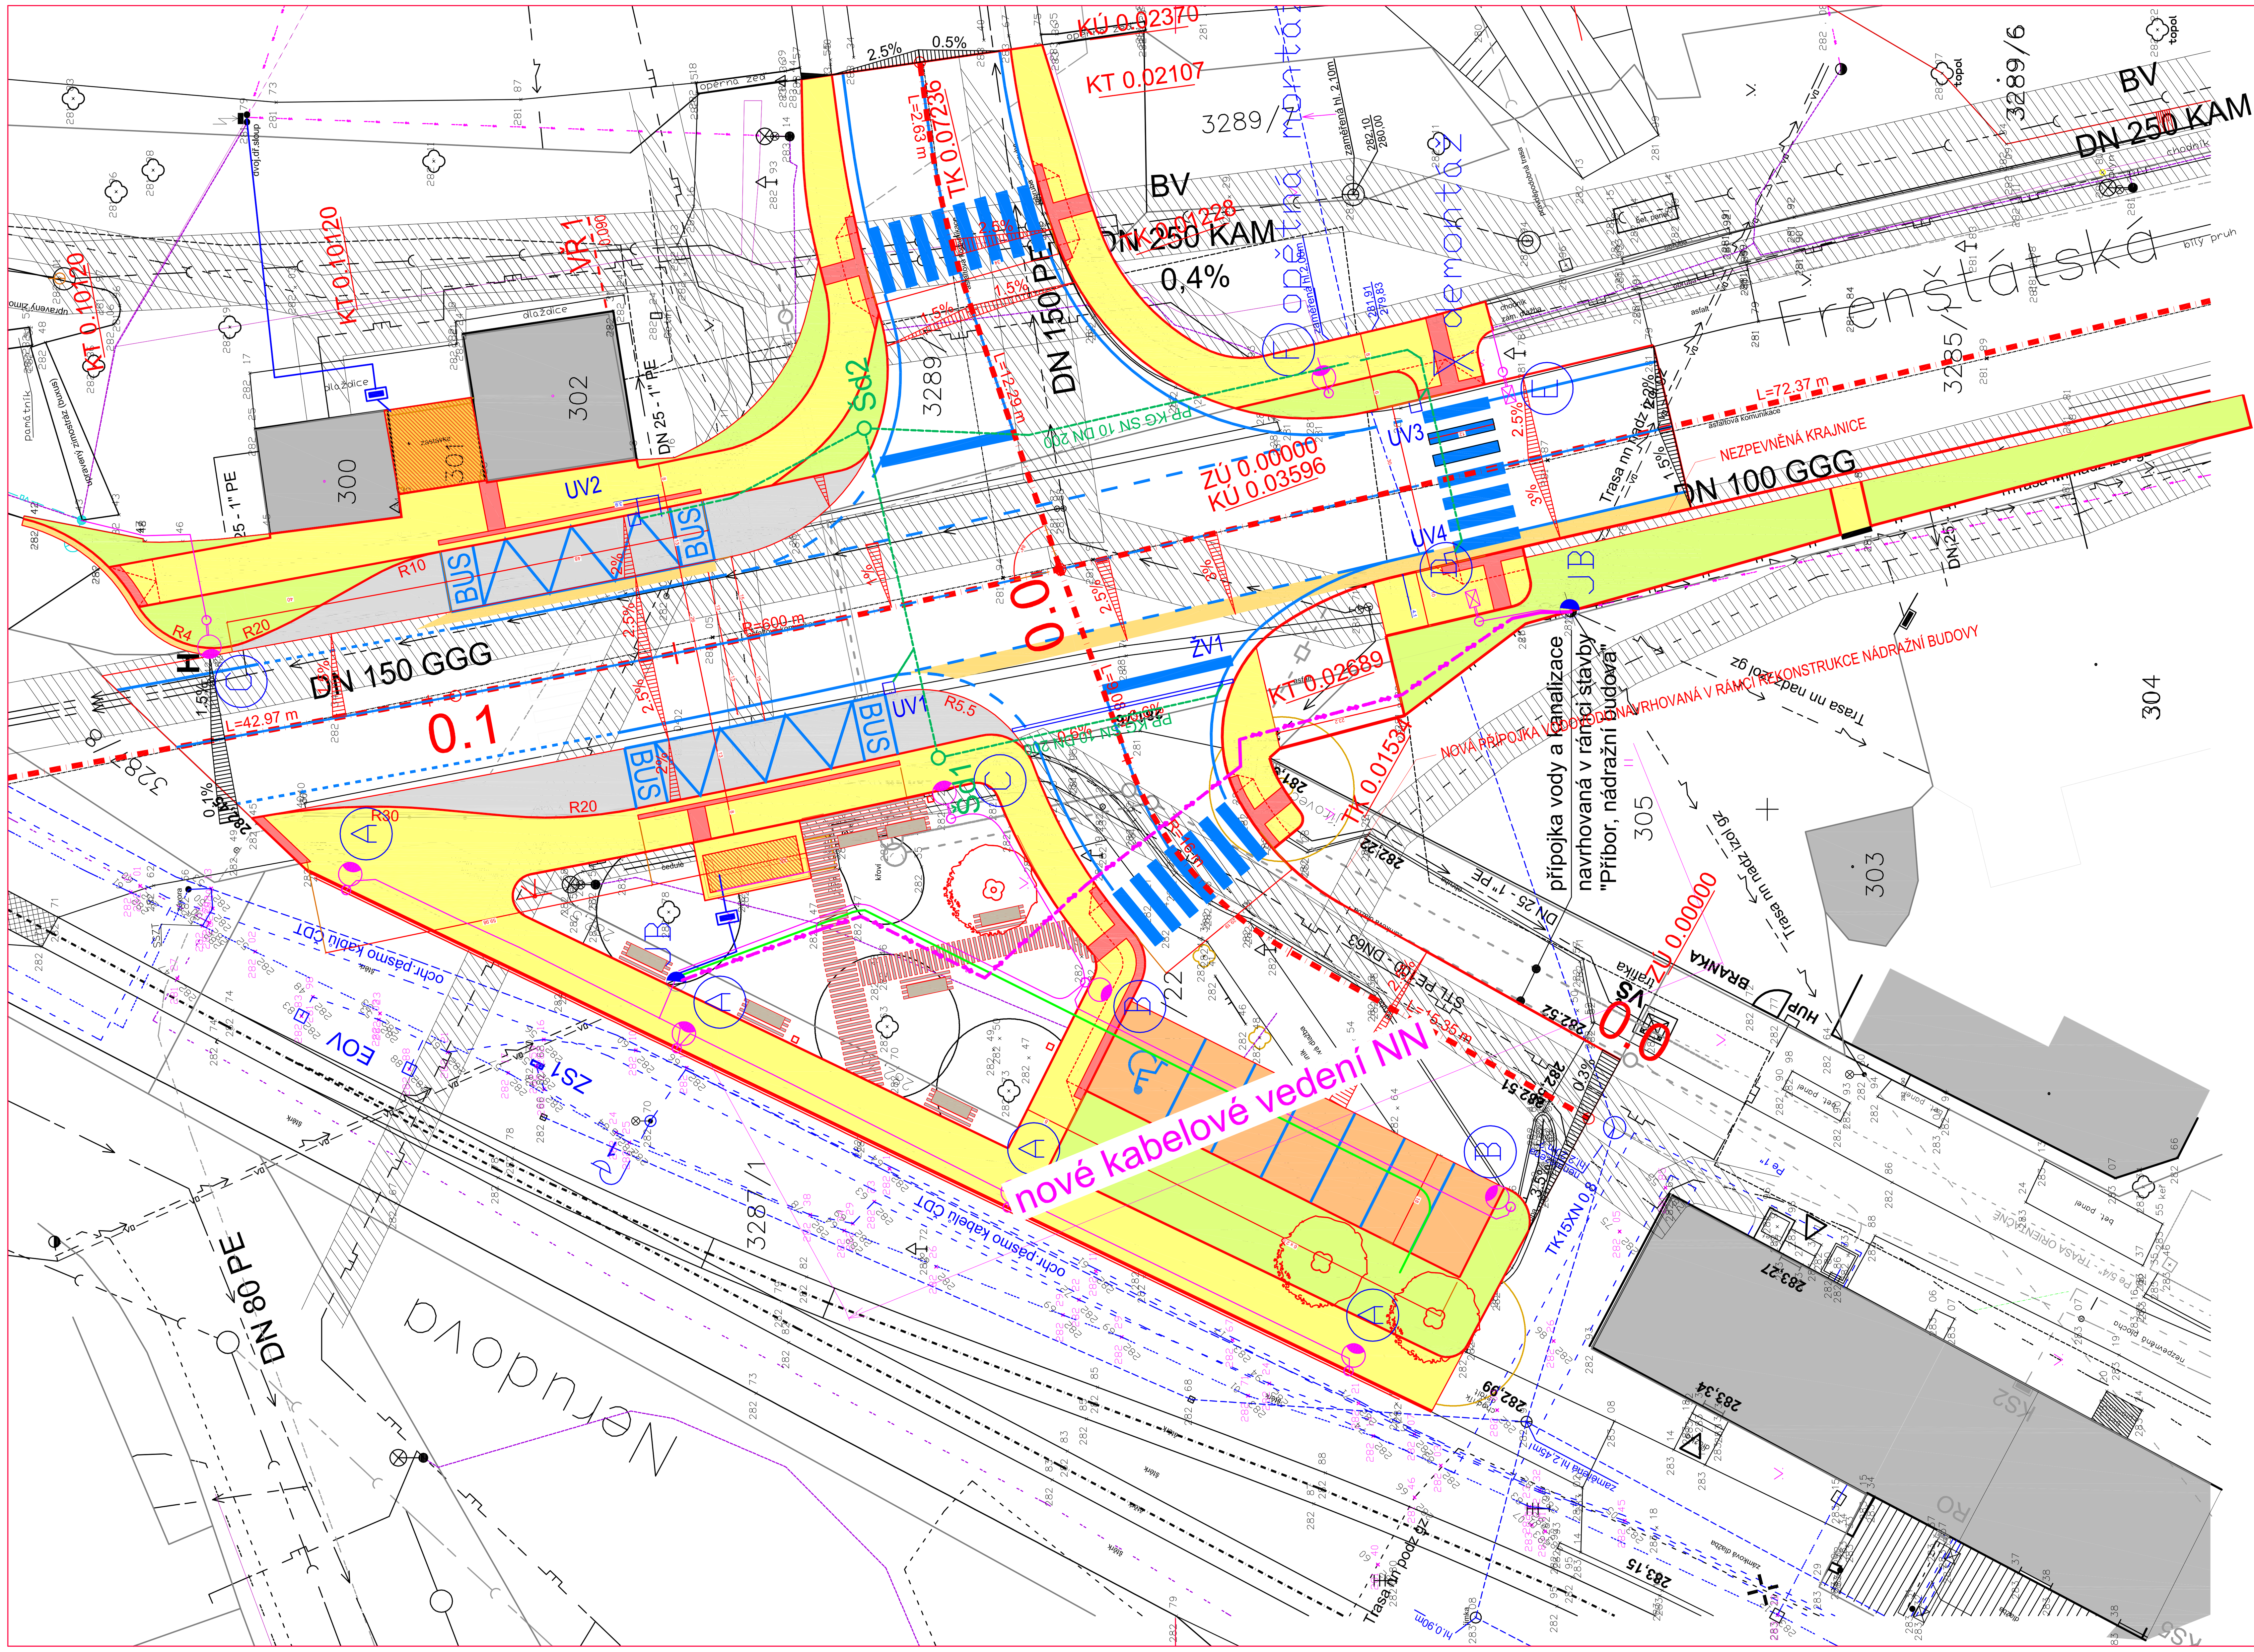


**LEGENDA INŽENÝRSKÝCH SÍTÍ - STÁVAJÍCÍCH**

| | |
|---|---|
| VODOVOD VČ. PŘÍPOJEK | - SmVaK a.s. |
| JEDNOTNÁ KANALIZACE VČ. PŘÍPOJEK | - SmVaK a.s. |
| ODLEHČOVACÍ STOKA | - SmVaK a.s. |
| JEDNOTNÁ KANALIZACE | - mimo majetek a správu SmVaK a.s. |
| PLYNOVOD - STL | - Gas Net, s.r.o |
| PLYNOVOD - NEFUNKČNÍ | - Gas Net, s.r.o |
| NADZEMNÍ VEDENÍ NN DO 1kV - VČ. PŘÍPOJEK | - ČEZ Distribuce a.s. |
| PODZEMNÍ VEDENÍ NN DO 1kV - VČ. PŘÍPOJEK | - ČEZ Distribuce a.s. |
| PODZEMNÍ VEDENÍ VN DO 35kV | - ČEZ Distribuce a.s. |
| NADZEMNÍ VEDENÍ NN - VO | - Město Příbor |
| PODZEMNÍ VEDENÍ NN - VO | - Město Příbor |
| TELEKOMUNIKAČNÍ METAL. KABEL ZAMĚŘENÝ | - CETIN a.s. |
| TELEKOMUNIKAČNÍ METAL. KABEL NEZAMĚŘENÝ | - CETIN a.s. |

**LEGENDA INŽENÝRSKÝCH SÍTÍ - STÁVAJÍCÍCH - DRÁŽNÍCH**

| | |
|---|---|
| ROZVOD VODY AREÁLOVÝ | - SŽ,s.o. - SPS |
| KANALIZACE SPLAŠKOVÁ DOMOVNÍ | - SŽ,s.o. - SPS |
| KANALIZACE DEŠŤOVÁ AREÁLOVÁ | - SŽ,s.o. - SPS |
| KABELOVÉ TRASY ZABEZPEČOVACÍ TECHNIKY | - SŽ,s.o. - SSZT |
| KABELOVÉ TRASY NN+OSVĚTLENÍ | - SŽ,s.o. - SEE |
| KABELOVÉ TRASY VN 6kV | - SŽ,s.o. - SEE |
| KABELOVÉ TRASY SDĚLOVACÍ | - ČD - Telematika a.s. |

projektované parkové svítidlo LED na stožárku

projektované silniční svítidlo LED na stožárku

projektované svítodlo pro nasvětlení přechodu pro chodce

projektovaný rozvaděč NN

projektované kabely NN-objekt SO402

projektované kabely VO-objekt SO401

projektované rezervní chráničky pro dobíjecí stanici-SO xxx

| OZNAČENÍ REVIZE | PŘEDMĚT REVIZE | DATUM REVIZE | REVIZI PROVEDL |
|---|---|---|---|
| | | | |

Souřadný systém : JTSK

Výškový systém : BpV

± 0,000 = 282,5

Ing. Pavel Krátký - nositel veškerých majetkových autorských práv. Obsah tohoto dokumentu, vyobrazení a návrhy řešení na nich zobrazená požívají jako autorské dílo ochrany dle zákona č. 121/2000 Sb. (autorský zákon). Originál tohoto dokumentu, vyobrazení a návrhy řešení na něm zobrazená (dále jen "autorské dílo") jsou majetkem: Ing. Pavel Krátký. Předmětné autorské dílo ani jeho části nesmí být žádným způsobem v rozporu s ustanoveními autorského zákona a bez udělení licence ze strany nositele majetkových autorských práv či v rozporu s podmínkami takové licence užito ani poskytnuto třetí osobě.

GENERÁLNÍ PROJEKTANT (ZHOTOVITEL)

**Ing. PAVEL KRÁTKÝ**
Opavská 6230/29A, 708 00 Ostrava
tel./fax: 596 911 126
e-mail: kratky@projektstudio.cz
IČ: 47684577

ZODPOVĚDNÝ PROJEKTANT

MANAŽER PROJEKTU – ING. PAVEL KRÁTKÝ
HLAVNÍ INŽENÝR PROJEKTU – ING. PAVEL KRÁTKÝ
ZODPOVĚDNÝ PROJEKTANT – Ing. Slavomír Labaj
PROJEKTANT – Ing. Miroslav Slovák
VYPRACOVAL – Ing. Miroslav Slovák
KONTROLOVAL – Ing.Slavomír Labaj

ZPRACOVATEL ČÁSTI PD
**Ing. Slavomír Labaj**
Císařská 88
741 01 Nový Jičín-Loučka
IČ 75288630

INVESTOR
Město Příbor, náměstí Sigmunda Freuda 19, 742 58 Příbor

MÍSTO STAVBY
ulice Frenštátská, Příbor, k.ú. Příbor (735329)

NÁZEV STAVBY ( DÍLO )
**ÚPRAVA PŘEDPROSTORU ŽELEZNIČNÍ STANICE PŘÍBOR**

STAVEBNÍ OBJEKT ( SO )
**SO 401 - VEŘEJNÉ OSVĚTLENÍ**

ČÁST DOKUMENTACE

DOKUMENT
**Situace - rozvod veřejného osvětlení**

| | |
|---|---|
| DATUM | 09. - 10. 2023 |
| ZAKÁZKA č. | PK 23 16 |
| FORMÁT | 4 x A4 |
| STUPEŇ PD | DUSP |
| PARÉ | |
| MĚŘÍTKO | 1:100 |
| ČÍSLO DOKUMENTU | SO 401- 101 |