



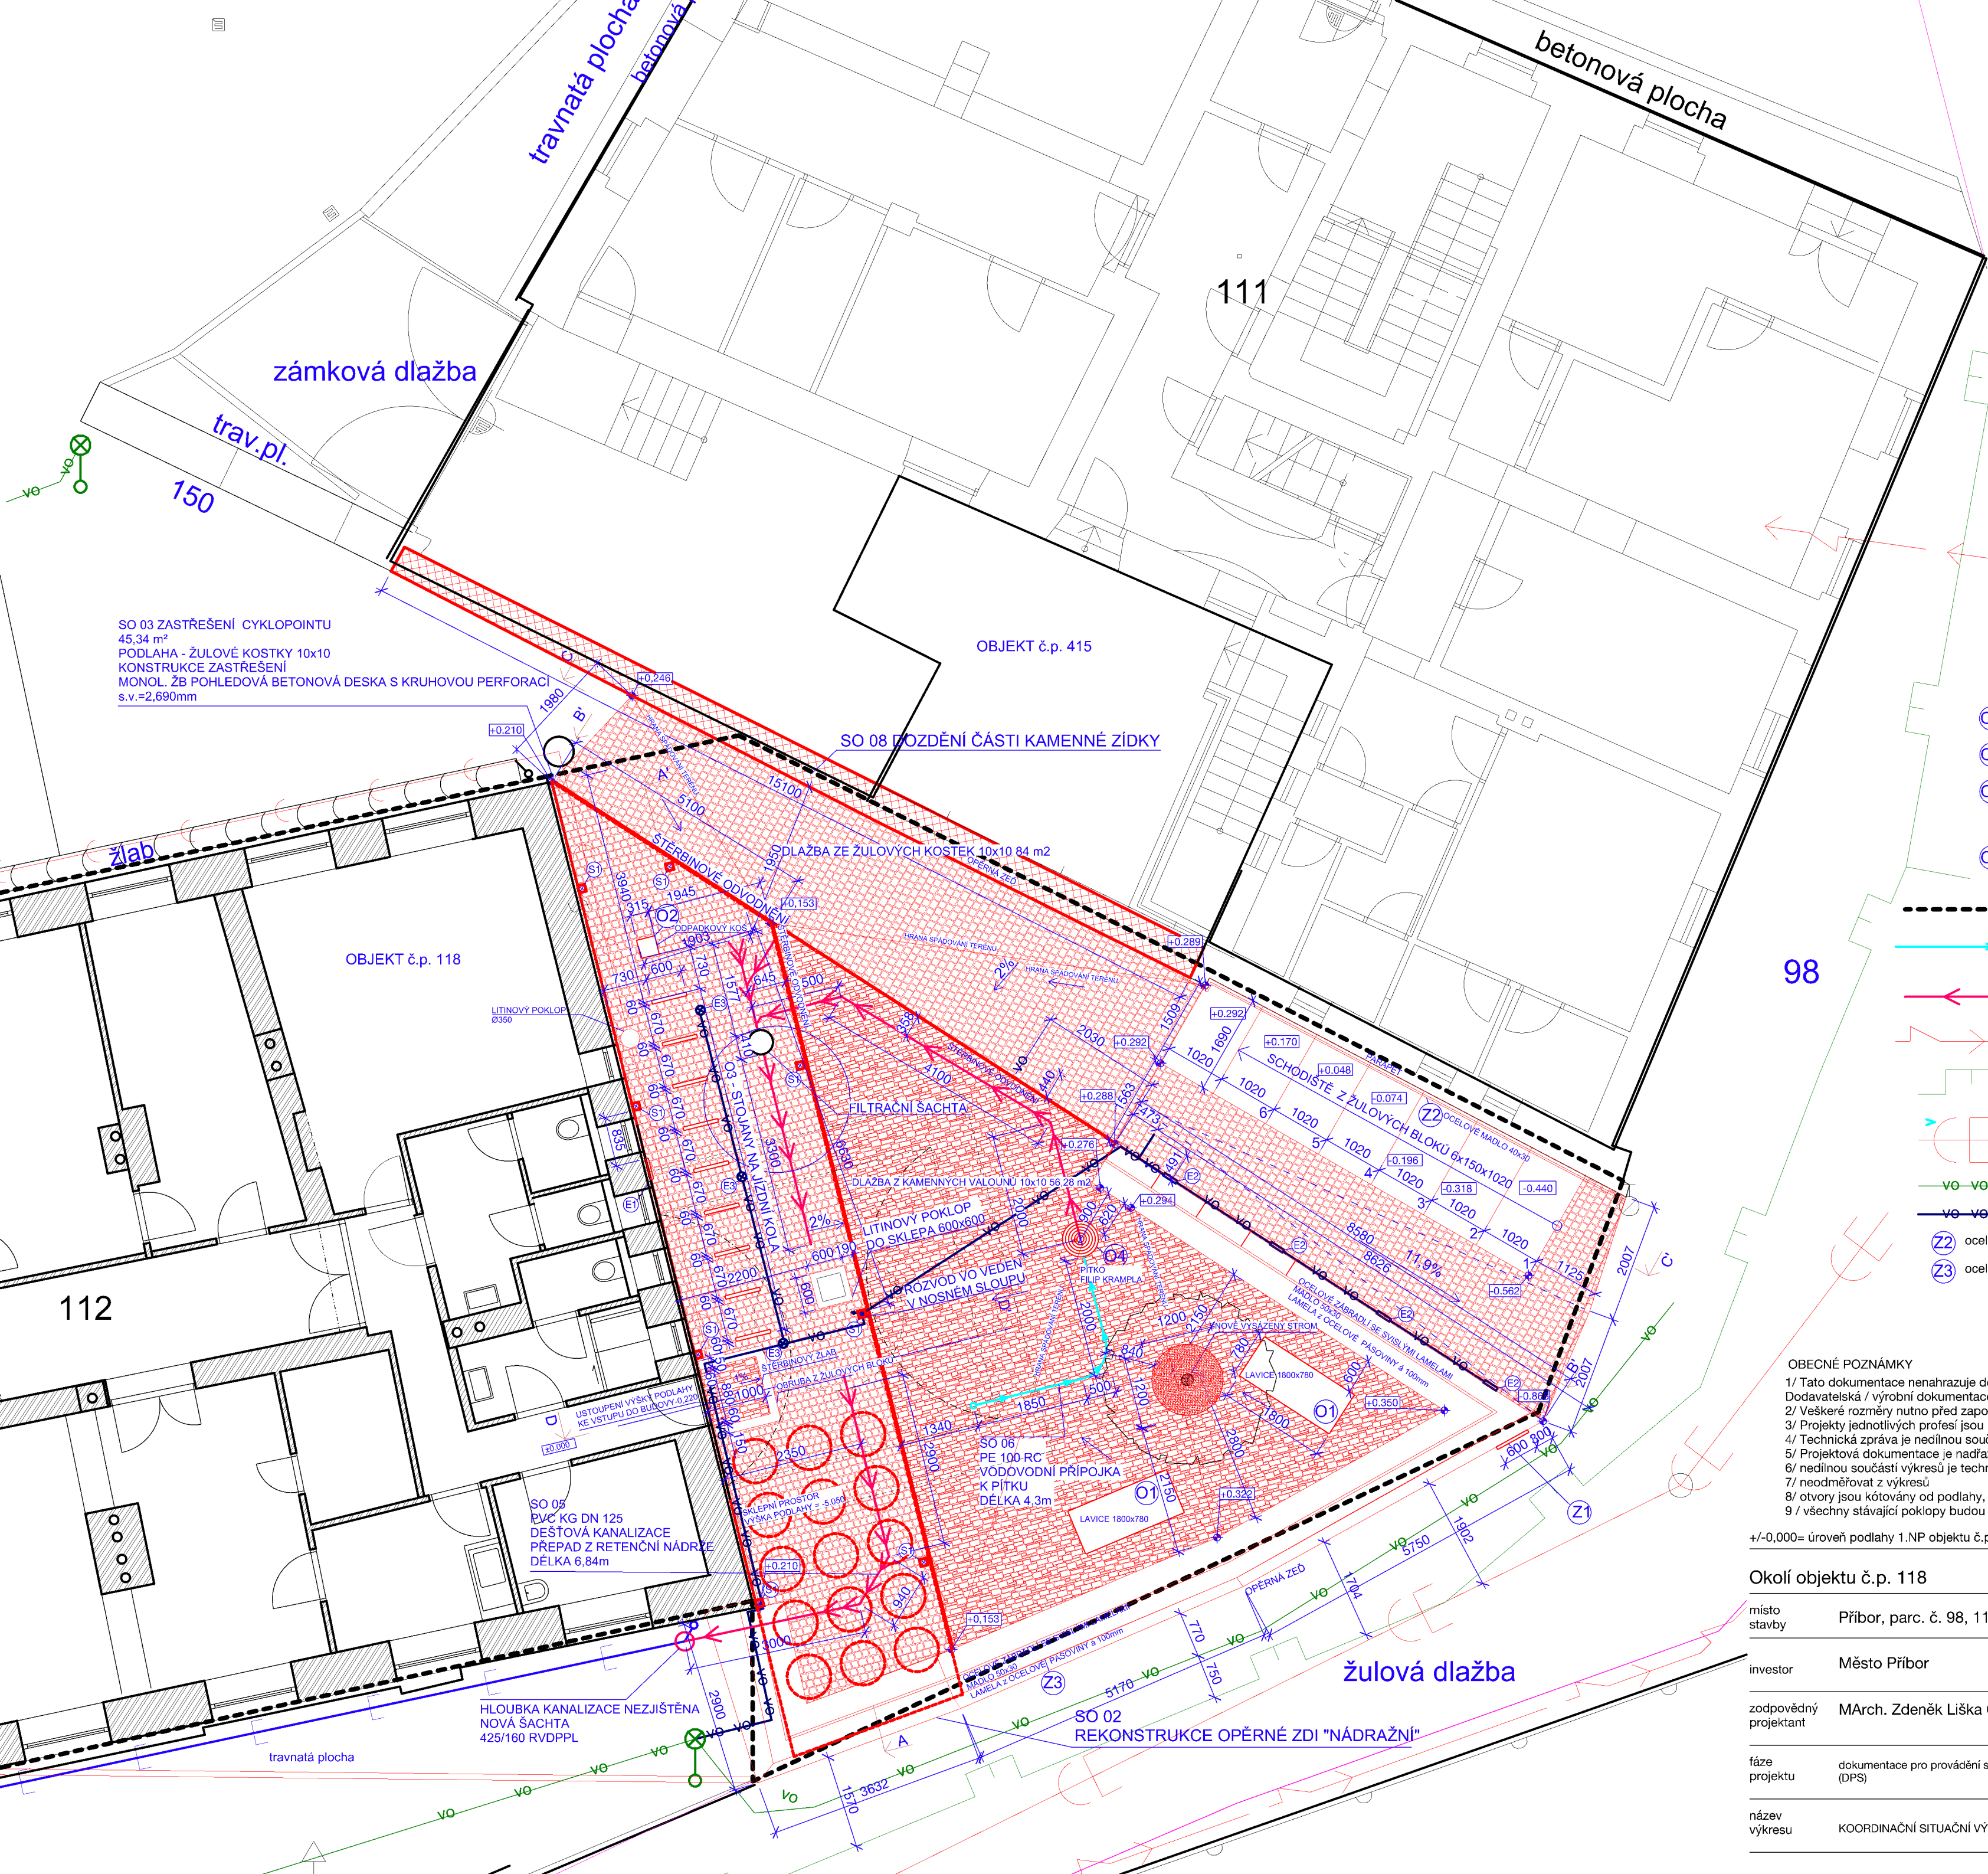

STÁVAJÍCÍ SLOUPKOVÁ LAMPA - VO (MĚSTO PŘÍBOR)

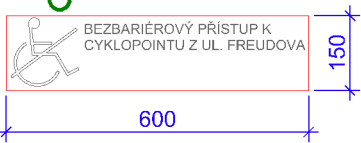

INFORMAČNÍ TABULKA

OCELOVÝ SLOUP - JAKL 80x80x8, POVRCHOVÁ ÚPRAVA - ŽÁROVÝ ZINEK + POVRCHOVÝ NÁTĚR

NÁSTĚNNÁ NABÍJEJÍCÍ STANICE PRO 4 - 6 KOL
OCHRANNÝ OCELOVÝ KRYT
KOMBINACE NEREZ OCELO A LAKOVANÉ OCELI RAL 9005

ZÁPUSTNÉ SVÍTIDLO DO OPĚRNÉ ZDI
RAL KOVOVÉHO KRYTU RAL 9005
230 V LED, 8,5W IP 65, 3000K

LED STROPNÍ VENKOVNÍ SVÍTIDLO
BARVA KOVOVÉHO KRYTU RAL 9005
230 V LED, GX 53 11W, IP 54

ŽULOVÉ KOSTKY 10x10, BAREVNOST ŠEDA

DLAŽBA Z KAMENNÝCH VALOUNŮ S VÝSADBOU ROZCHODNÍKŮ DO SPAR

ŽELEZOBETONOVÉ KONSTRUKCE - VIZ- STAVEBNÉ KONSTRUKČNÍ ŘEŠENÍ

VÝSADBOVÁ PLOCHA

OCELOVÝ SLOUP - JAKL 80x80x8, POVRCHOVÁ ÚPRAVA - ŽÁROVÝ ZINEK, FINÁLNÍ NÁSTŘÍK RAL 9005

MĚSTSKÉ PÍTKO OD DESIGNÉRA FILIPA KRAMPLY V ODSŤINU RAL 9005

OCELOVÝ STOJAN NA KOLA V ODSŤINU RAL 9005

OCELOVÝ ODPADKOVÝ KOŠ V ODSŤINU RAL 9005

PARKOVÁ LAVICE S DUBOVOU SEDACÍ A OPĚRNOU ČÁSTÍ, OCELOVÝ RÁM V ODSŤINU RAL 9005

HRANICE POZEMKU Č. PARC. 112

VODOVODNÍ PŘÍPOJKA PRO PÍTKO PE 100 RC

DEŠŤOVÁ KANALIZACE PVC KG DN 125

ZEMNÍ VEDENÍ NN DO 1kV

PLYNOVOD NTL

JEDNOTNÁ KANALIZACE DN 400 PRB

STÁVAJÍCÍ VEŘEJNÉ OSVĚTLĚNÍ (MĚSTO PŘÍBOR) 1-CYKY-J-4x10 KORUFLEX Ø 63

NAVRŽENÁ TRASA VEŘEJNÉHO OSVĚTLĚNÍ (MĚSTO PŘÍBOR) 1-CYKY-J-4x10 KORUFLEX Ø 63

ocelové madlo

ocelové zábradlí na opěrné zídce

OBECNÉ POZNÁMKY

- 1/ Tato dokumentace nenahrazuje dodavatelskou ani dílenskou dokumentaci a výrobní/dílenskou dokumentaci pro realizaci stavby. Dodavatelská / výrobní dokumentace musí být před započítím konkrétních stavebních prací odsouhlasena AD a investorem!
- 2/ Veškeré rozměry nutno před započítím prací ověřit a zaměřit na stavbě!
- 3/ Projekty jednotlivých profesí jsou nedílnou součástí dokumentace.
- 4/ Technická zpráva je nedílnou součástí dokumentace.
- 5/ Projektová dokumentace je nadřazena rozpočtu.
- 6/ nedílnou součástí výkresů je technická zpráva
- 7/ neodměřovat z výkresů
- 8/ otvory jsou kótovány od podlahy, výšky průchodů profesí budou určeny dle dokumentací těchto profesí
- 9 / všechny stávající poklady budou vyměněny za nové litinové

+/-0,000= úroveň podlahy 1.NP objektu č.p. 118

Kolík objektu č.p. 118

místo stavby Příbor, parc. č. 98, 112, 113, 114

investor Město Příbor

zodpovědný projektant MArch. Zdeněk Liška ČKA 05 120 kreslil: MArch. Zdeněk Liška kontroloval: Ing.arch. Václav Kocián

fáze projektu dokumentace pro provádění stavby (DPS) část stavební revize měřítko 1:75

název výkresu KOORDINAČNÍ SITUÁČNÍ VÝKRES označení výkresu C3 formát A2 datum 20/08/2024

KOCIÁN & LIŠKA ARCHITEKTI

info@klar.archi
www.klar.archi
+420 607 582 449
+420 721 078 586

klar