


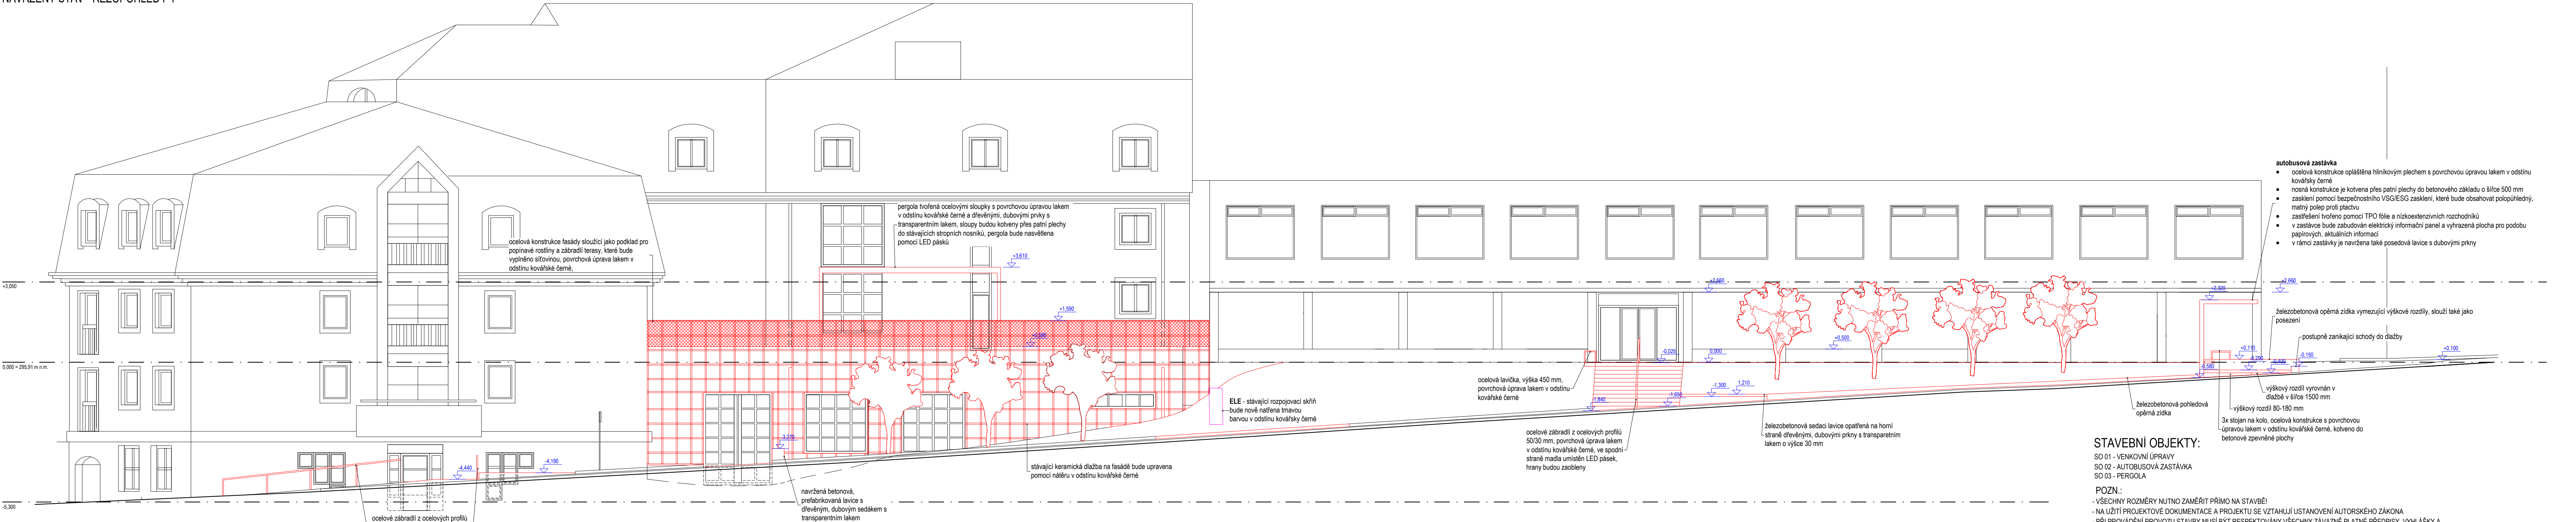

LEGENDA:

	STÁVAJÍCÍ KONSTRUKCE		STĚRK
	STÁVAJÍCÍ TERÉN		VÝPLŇ ZÁBRADLÍ, OPLOCENÍ - PLETIVO
	NOVÉ KONSTRUKCE		PLOCHA ZE ŠTĚRKOTRÁVNÍKU
	KONSTRUKCE Z PĚNOBETONU		ZATRAVNĚNÁ PLOCHA
	ŽELEZOBETONOVÁ KONSTRUKCE		PLOCHA ZE ŽULOVÝCH KOSTEK
	NÁŠYP		DŘEVĚNÁ TERASA

STAVEBNÍ OBJEKTY:

SO 01 - VENKOVNÍ ÚPRAVY
SO 02 - AUTOBUSOVÁ ZASTÁVKA
SO 03 - PERGOLA

POZN.:

- VŠECHNY ROZMĚRY NUTNO ZAMĚRIT PŘÍMO NA STAVBĚ!
- NA UŽITÍ PROJEKTOVÉ DOKUMENTACE A PROJEKTU SE VZTAHUJÍ USTANOVENÍ AUTORSKÉHO ZÁKONA.
- PŘI PROVÁDĚNÍ PROVOZU STAVBY MUSÍ BÝT RESPEKTOVÁNY VŠECHNY ZÁVAZNÉ PLATNÉ PŘEDPISY, VYHLÁŠKY A NORMY

0,000=295,91 m.n.m.

Předprostor před budovami COOP a domovem s pečovatelskou službou na ulici Jičínská v Příboře

místo stavby Příbor, parc.č. 133/1, 126/1, 126/2, 126/6, 126/7, 126/8, 126/9, 126/10, 126/13, 133/2, 133/3, 124

investor město Příbor, náměstí Sigmunda Freuda 19, 74258 Příbor

zodpovědný projektant MArch. Zdeněk Liška ČKA 05 120

kreslil: Ing. Martin Veřmiřovský
kontroloval: Ing.arch. Václav Kocián

fáze projektu Dokumentace pro povolení stavby (DSP)

část stavební

revize

měřítko 1:100

název výkresu NAVRŽENÝ STAV - ŘEZPOHLED F-F

označení výkresu D.1.1.2.3.04

formát 5 x A4

datum 24/04/2025

KOCIÁN & LIŠKA
ARCHITEKTI

info@klar.archi
www.klar.archi
+420 607 582 449
+420 721 078 586

klar