


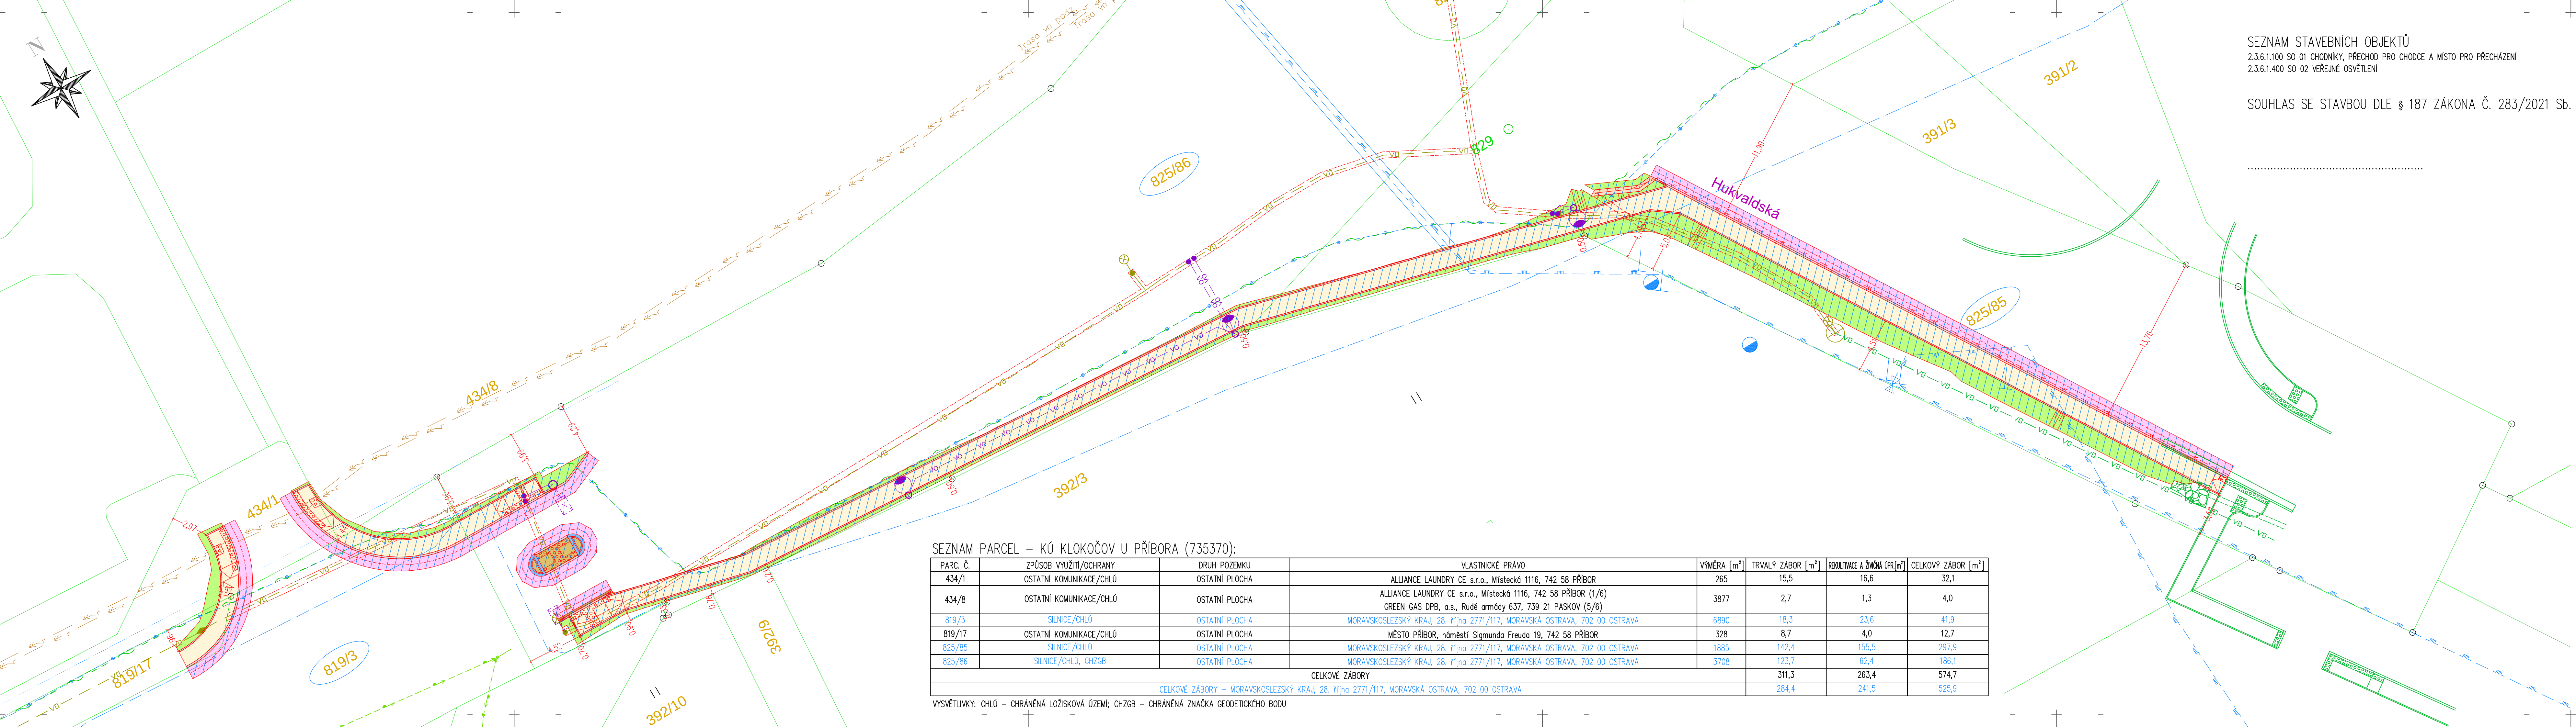

SEZNAM STAVEBNÍCH OBJEKTŮ
2.3.6.1.100 SO 01 CHODNÍKY, PŘECHOD PRO CHODCE A MÍSTO PRO PŘECHÁZENÍ
2.3.6.1.400 SO 02 VEŘEJNÉ OSVĚTLENÍ

SOUHLAS SE STAVBOU DLE § 187 ZÁKONA Č. 283/2021 Sb.

- LEGENDA MATERIÁLŮ
- ŽIVIČNÝ KRYT – SKLADBA KOMUNIKACE S1 (116,6 m²)
 - BETONOVÁ DLAŽBA PARKETA 200/100/60 mm ŠEDÁ – SKLADBA CHODNIKU S2 (247,1 m²)
 - BETONOVÁ DLAŽBA PARKETA 200/100/60 mm RELIÉFNÍ CIHLOVÁ – SKLADBA CHODNIKU S2 (8,9 m²)
 - BETONOVÁ DLAŽBA PARKETA 200/100/80 mm mm ŠEDÁ – SKLADBA CHODNIKU S3 (2,7 m²)
 - BETONOVÁ DLAŽBA PARKETA 200/100/80 mm RELIÉFNÍ CIHLOVÁ – SKLADBA CHODNIKU S3 (3,1 m²)
 - SKLUZ Z LOMOVÉHO KAMENE (2,6 m²)
 - BETONOVÉ OBRUBNÍKY ABO 2–15, ABO 2–15N a ABO 14–10 (43,8 m²)
 - BETONOVÉ OBRUBNÍKY ABO 30–10/19,5 (2,4 m²)
 - OBNOVA JEDNOŘÁDKU ZE ŽULOVÝCH KOSTEK 10/10 (0,8 m²)
 - REKULTIVACE TRAVNATÝCH PLOCH (146,8 m²)

- LEGENDA STÁVAJÍCÍCH SÍTÍ
- CETIN – ZAMĚŘENÝ PRŮBĚH METALICKÉHO KABELU
 - CETIN – NEZAMĚŘENÝ PRŮBĚH METALICKÉHO KABELU
 - CETIN – ZAMĚŘENÝ PRŮBĚH OPTICKÉHO KABELU, HDPE TRUBKY NEBO SOUBĚH OPTICKÉHO A METALICKÉHO KABELU
 - TELCO PRO SERVICES – PODZEMNÍ OPTICKÉ VEDENÍ
 - ČEZ – PODZEMNÍ VEDENÍ VN
 - GREEN GAS – VTL PLYNOVOD
 - SMVAK – VODOVOD
 - MĚSTO PŘÍBOR – NADZEMNÍ VEDENÍ VEŘEJNÉHO OSVĚTLENÍ
 - MĚSTO PŘÍBOR – PODZEMNÍ VEDENÍ VEŘEJNÉHO OSVĚTLENÍ

- LEGENDA NAVRŽENÝCH SÍTÍ
- NOVÁ DRENÁŽ DN 100 CELKOVÉ DÉLKY CCA 55 m (100 SO 01)
 - NOVÁ TRASA PODZEMNÍHO KABELU VEŘEJNÉHO OSVĚTLENÍ (400 SO 02)

PŘÍLOHA

	Ing. Marek Milich Štefánikova 58/31, 742 21 Kopřivnice Tel.: +420 736 181 370 e-mail: marekmilich@gmail.com IČO: 04 32 56 30	
PROJEKČNÍ ČINNOST A STATIKA STAVEB		
ZODPOVĚDNÝ PROJEKTANT : ING. VÍT RYBÁK VYPRACOVAL : ING. MAREK MILICH KONTROLOVAL : ING. VÍT RYBÁK		
KRAJ : MORAVSKOSLEZSKÝ MĚSTSKÝ ÚŘAD : KOPŘIVNICE INVESTOR : MĚSTO PŘÍBOR, NÁMĚSTÍ SIGMUNDA FREUDA 19, 742 58 PŘÍBOR OBJEDNATEL : MĚSTO PŘÍBOR, NÁMĚSTÍ SIGMUNDA FREUDA 19, 742 58 PŘÍBOR AKCE : PRODLOUŽENÍ CHODNÍKU MÍSTECKÁ – HUKVALDSKÁ V K.Ú. KLOKOČOV U PŘÍBORA ZÁBOROVÝ ELABORÁT – SSMK 1:200		DATUM : 6/2025 ZAKÁZK.Č. : 011/2025 FORMÁT : 6A4 STUPEŇ : SOUPRAVA DŮR+DSP

SEZNAM PARCEL – KÚ KLOKOČOV U PŘÍBORA (735370):							
PARC. Č.	ZPŮSOB VYUŽITÍ/OCHRANY	DRUH POZEMKU	VLASTNICKÉ PRÁVO	VÝMĚRA [m ²]	TRVALÝ ZÁBOR [m ²]	REKULTIVACE A ŽIVNÁ ÚPR.[m ²]	CELKOVÝ ZÁBOR [m ²]
434/1	OSTATNÍ KOMUNIKACE/CHLÚ	OSTATNÍ PLOCHA	ALLIANCE LAUNDRY CE s.r.o., Místecká 1116, 742 58 PŘÍBOR	265	15,5	16,6	32,1
434/8	OSTATNÍ KOMUNIKACE/CHLÚ	OSTATNÍ PLOCHA	ALLIANCE LAUNDRY CE s.r.o., Místecká 1116, 742 58 PŘÍBOR (1/6) GREEN GAS DPB, a.s., Rudé armády 637, 739 21 PÁSKOV (5/6)	3877	2,7	1,3	4,0
819/3	SILNICE/CHLÚ	OSTATNÍ PLOCHA	MORAVSKOSLEZSKÝ KRAJ, 28. října 2771/117, MORAVSKÁ OSTRAVA, 702 00 OSTRAVA	6890	18,3	23,6	41,9
819/17	OSTATNÍ KOMUNIKACE/CHLÚ	OSTATNÍ PLOCHA	MĚSTO PŘÍBOR, náměstí Sigmunda Freuda 19, 742 58 PŘÍBOR	328	8,7	4,0	12,7
825/85	SILNICE/CHLÚ	OSTATNÍ PLOCHA	MORAVSKOSLEZSKÝ KRAJ, 28. října 2771/117, MORAVSKÁ OSTRAVA, 702 00 OSTRAVA	1885	142,4	155,5	297,9
825/86	SILNICE/CHLÚ, CHZGB	OSTATNÍ PLOCHA	MORAVSKOSLEZSKÝ KRAJ, 28. října 2771/117, MORAVSKÁ OSTRAVA, 702 00 OSTRAVA	3708	123,7	62,4	186,1
CELKOVÉ ZÁBORY					311,3	263,4	574,7
CELKOVÉ ZÁBORY – MORAVSKOSLEZSKÝ KRAJ, 28. října 2771/117, MORAVSKÁ OSTRAVA, 702 00 OSTRAVA					284,4	241,5	525,9

VYSVĚTLIVKY: CHLÚ – CHRÁNĚNÁ LOŽISKOVÁ ÚZEMÍ; CHZGB – CHRÁNĚNÁ ZNAČKA GEODETICKÉHO BODU