


KOORDINAČNÍ SITUAČNÍ VÝKRES M 1:250

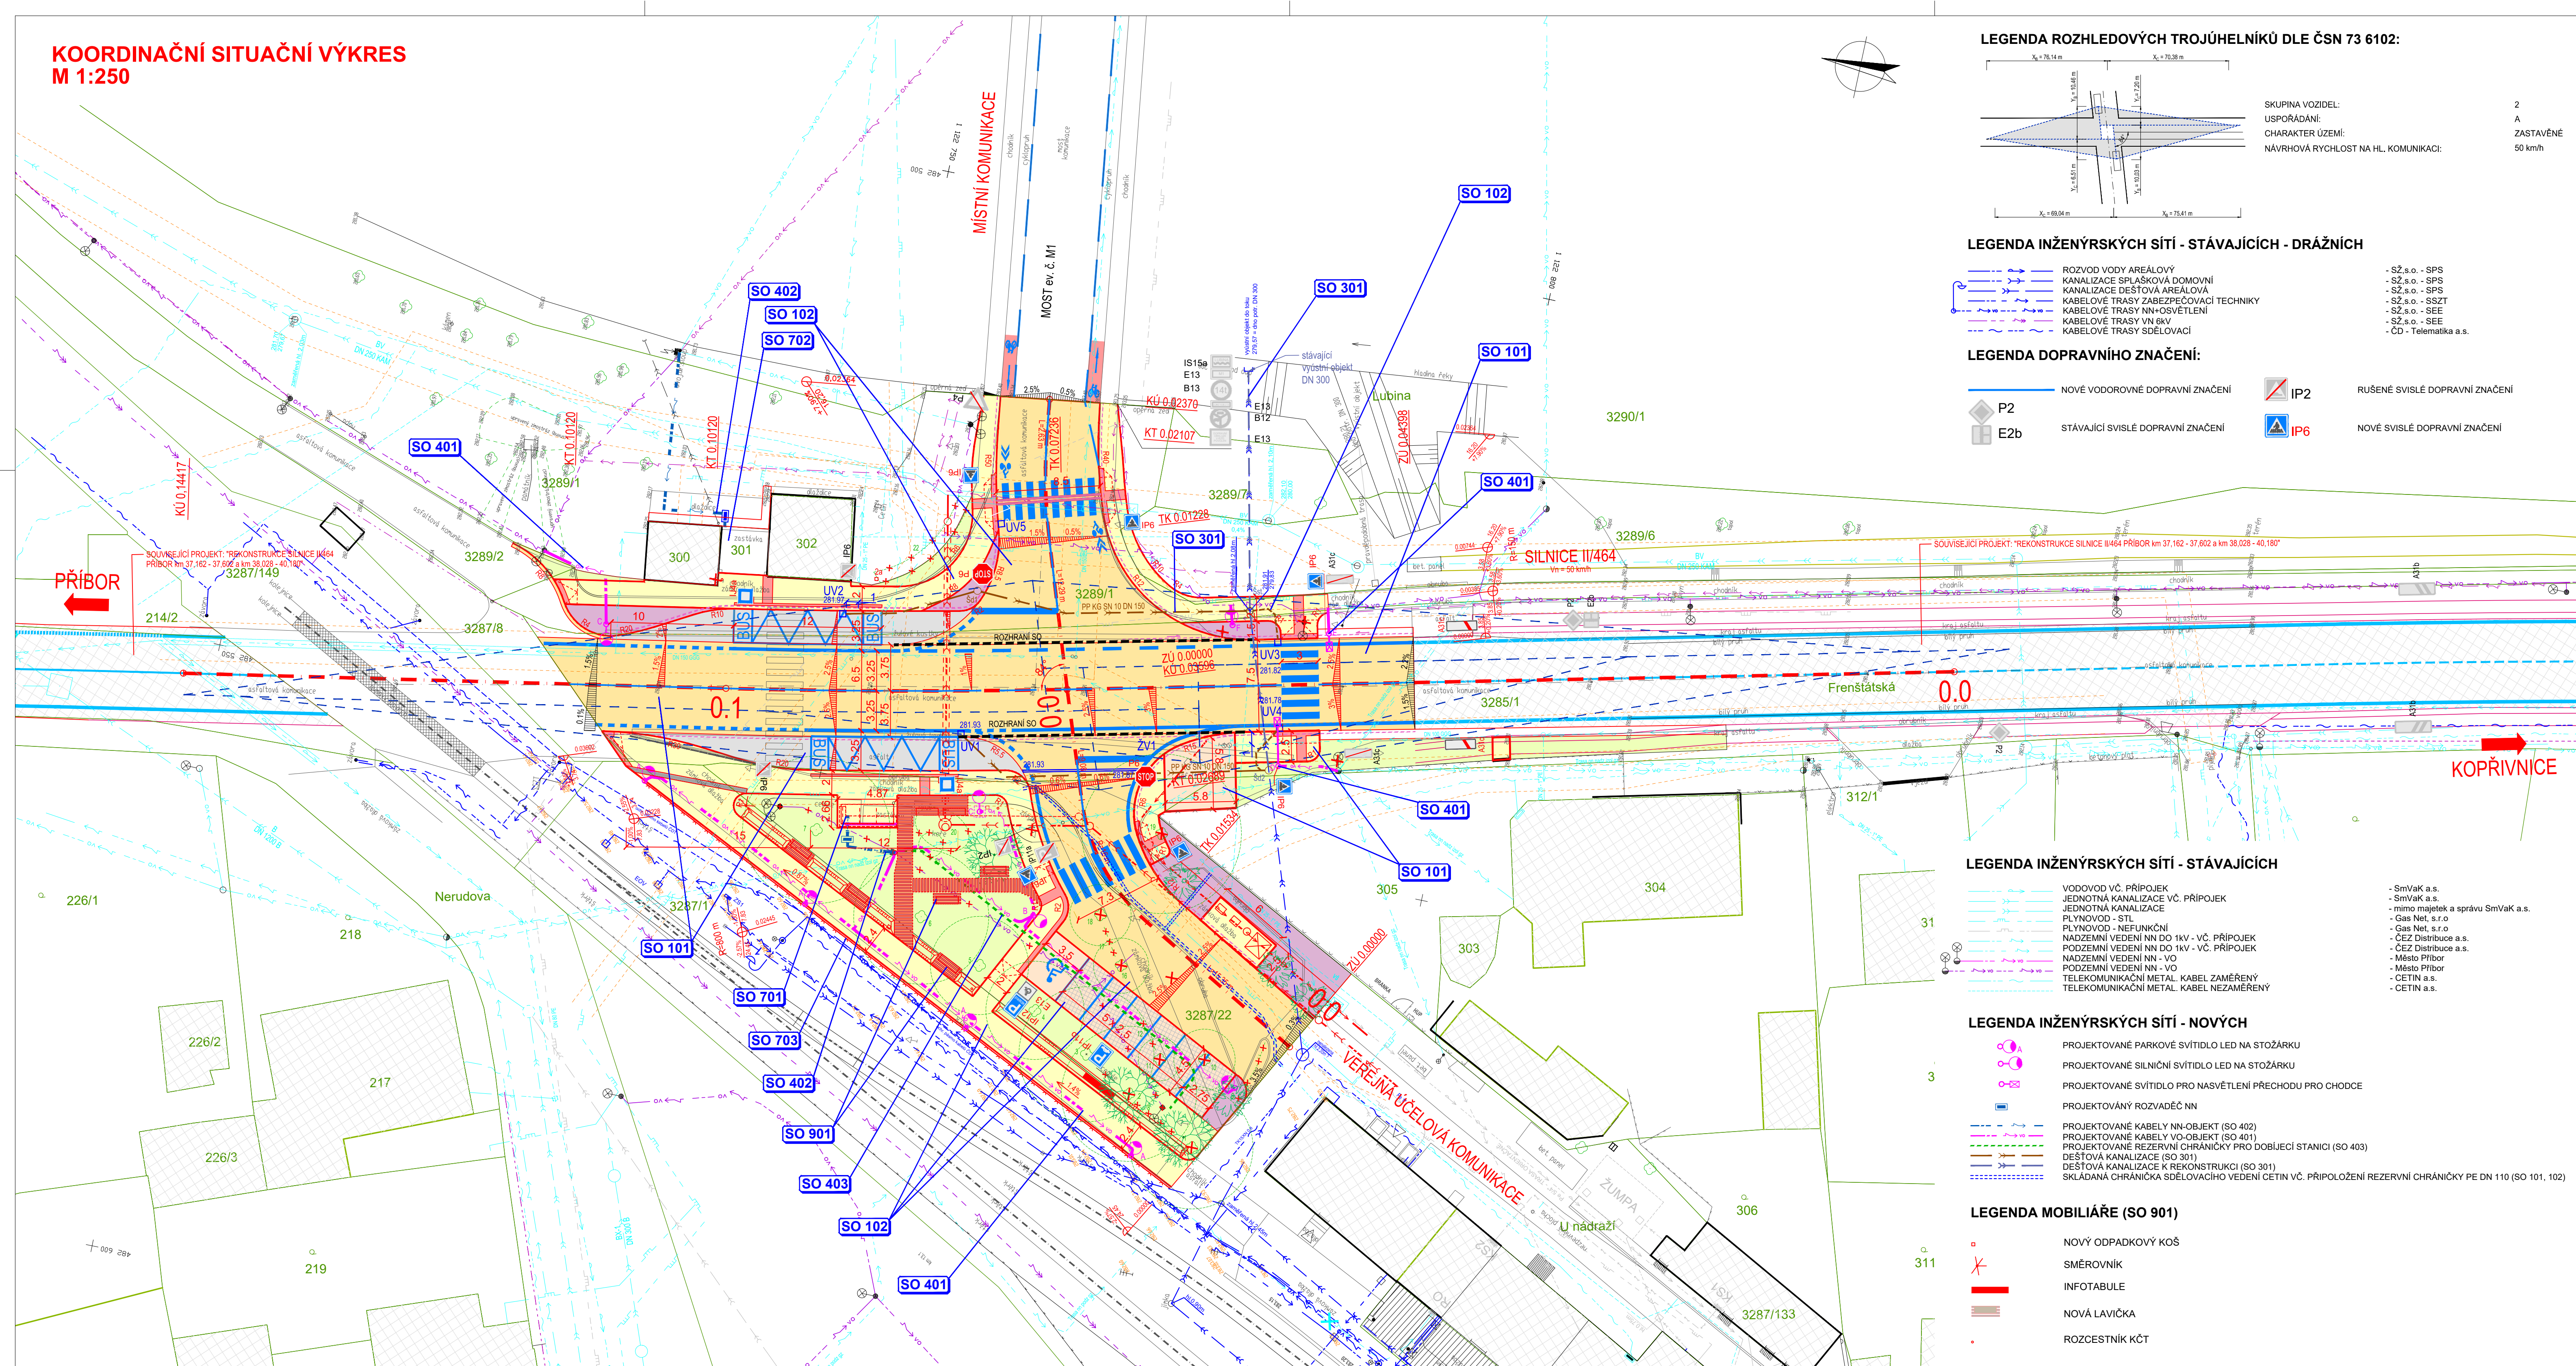

LEGENDA PLOCH A ZNAČEK:

- | | |
|-----|---|
| xxx | HRANICE PARCEL / KATASTR |
| — | HRANICE PARCEL VNITŘNÍ |
| — | SOUVISICI STAVBY |
| — | SOUVISICI STAVBA - PŘÍPOJKA VODY K NÁDRAŽÍ |
| — | SOUVISICI STAVBA - SPLAŠKOVÁ KANALIZACE NÁDRAŽÍ |
| x | ZAMERENÝ BOD - STÁVAJÍCÍ VÝŠKOPIS |
| | STÁVAJÍCÍ OBJEKTY |
| | CHODNÍKY - POVRCH ZE ZÁMKOVÉ DLAŽBY TL. 60 mm, BARVA ŠEDÁ |
| | CHODNÍKY - POVRCH Z RELIEFŮ DLAŽBY TL. 60 mm, BARVA ČERVENÁ |
| | KOMUNIKACE - ASFALTOVÝ POVRCH |
| | SJEZD NA SOUKROMÝ POZEMEK + PARKOVACÍ STÁNÍ PRO ZTP - POVRCH ZE ZÁMKOVÉ DLAŽBY TL. 80 mm, BAR. ŠEDÁ |
| | AUTOBUSOVÝ ZÁLIV - CEMENTOBETONOVÝ POVRCH |
| | PARKOVACÍ STÁNÍ ZE ZATRAVŇOVACÍ DLAŽBY TL. 80 mm |
| | OZELENĚNÍ |
| | ZPEVNĚNÍ PLOCHY POD PŘÍSTŘEŠKEM - POVRCH Z ŽULOVÝCH KOSTEK DROBNÝCH |
| | DLAŽBA V PARKU |
| — | STÁVAJÍCÍ OPLOCENÍ |

LEGENDA STÁVAJÍCÍ ZELENĚ:

- 
 KOŘENOVÁ ZÓNA STROMU
 OZNAČENÍ V RAMCI DENDR. PRŮZKUMU
 STÁVAJÍCÍ STROMY
- 
 STÁVAJÍCÍ STROMY - KÁCENÍ
- 
 STÁVAJÍCÍ KEŘE - MÝČENÍ
 OZNAČENÍ V RAMCI DENDR. PRŮZKUMU

LEGENDA SADOVÝCH ÚPRAV (SO 801):

-
- Diagram illustrating the arrangement of plants in containers, showing three types of arrangements:
- 1/1**: NAVRHOVANÁ VÝSADBA STROJŮ (Planned arrangement of trees)
 - 2/1**: NAVRHOVANÁ VÝSADBA KERŮ (Planned arrangement of shrubs)
 - 5/1**: NAVRHOVANÁ VÝSADBA STROJŮ (Planned arrangement of trees)
- The diagram also includes the label **TRÁVKOVÉ ZÁHONY** (Grass borders).

SEZNAM STAVEBNÍCH OBJEKTŮ:

- | | |
|-----------------|---|
| STAVEBNÍ OBJEKT | |
| SO 101 | SILNICE II/464 |
| SO 102 | NAPOJENÍ MK, PARKOVIŠTĚ A CHODNÍKY |
| SO 301 | ODVODNĚNÍ KOMUNIKACÍ A PARKOVIŠTĚ |
| SO 401 | VEŘEJNÉ OSVĚTLENÍ |
| SO 402 | PŘÍPOJKY NN AUTOBUSOVÝCH ZASTÁVEK |
| SO 403 | PŘÍPRAVA PRO DOBĚHACÍ STOJAN - CHRÁNIČK |
| SO 701 | AUTOBUSOVÝ PŘÍSTŘEŠEK 1 |
| SO 702 | AUTOBUSOVÝ PŘÍSTŘEŠEK 2 |
| SO 703 | OPLOCNÍ CHODNÍKU NA STRANĚ ŽELEZNICE |
| SO 801 | SADOVÉ ÚPRAVY |
| SO 901 | MOBILIÁR |

- [illegible]

POZNÁMKA :

INŽENÝRSKÉ SÍTĚ JSOU ZAKRESLENY INFORMATIVNĚ, DLE VYJÁDRĚNÍ JEDNOTLIVÝCH SPRÁVCŮ A JIM POSKYTNUTÝCH SITUAČNÍCH PODKLADŮ. PŘED ZAHÁJENÍM STAVBY JE NUTNÉ VYTYČIT JEDNOTLIVÉ SÍTĚ NA MÍSTĚ A RESPEKTOVAT PODMÍNKY SPRÁVCŮ DLE JEJICH VYJÁDRĚNÍ.

Souřadný systém : JTSK
Výškový systém : BpV

[illegible]