


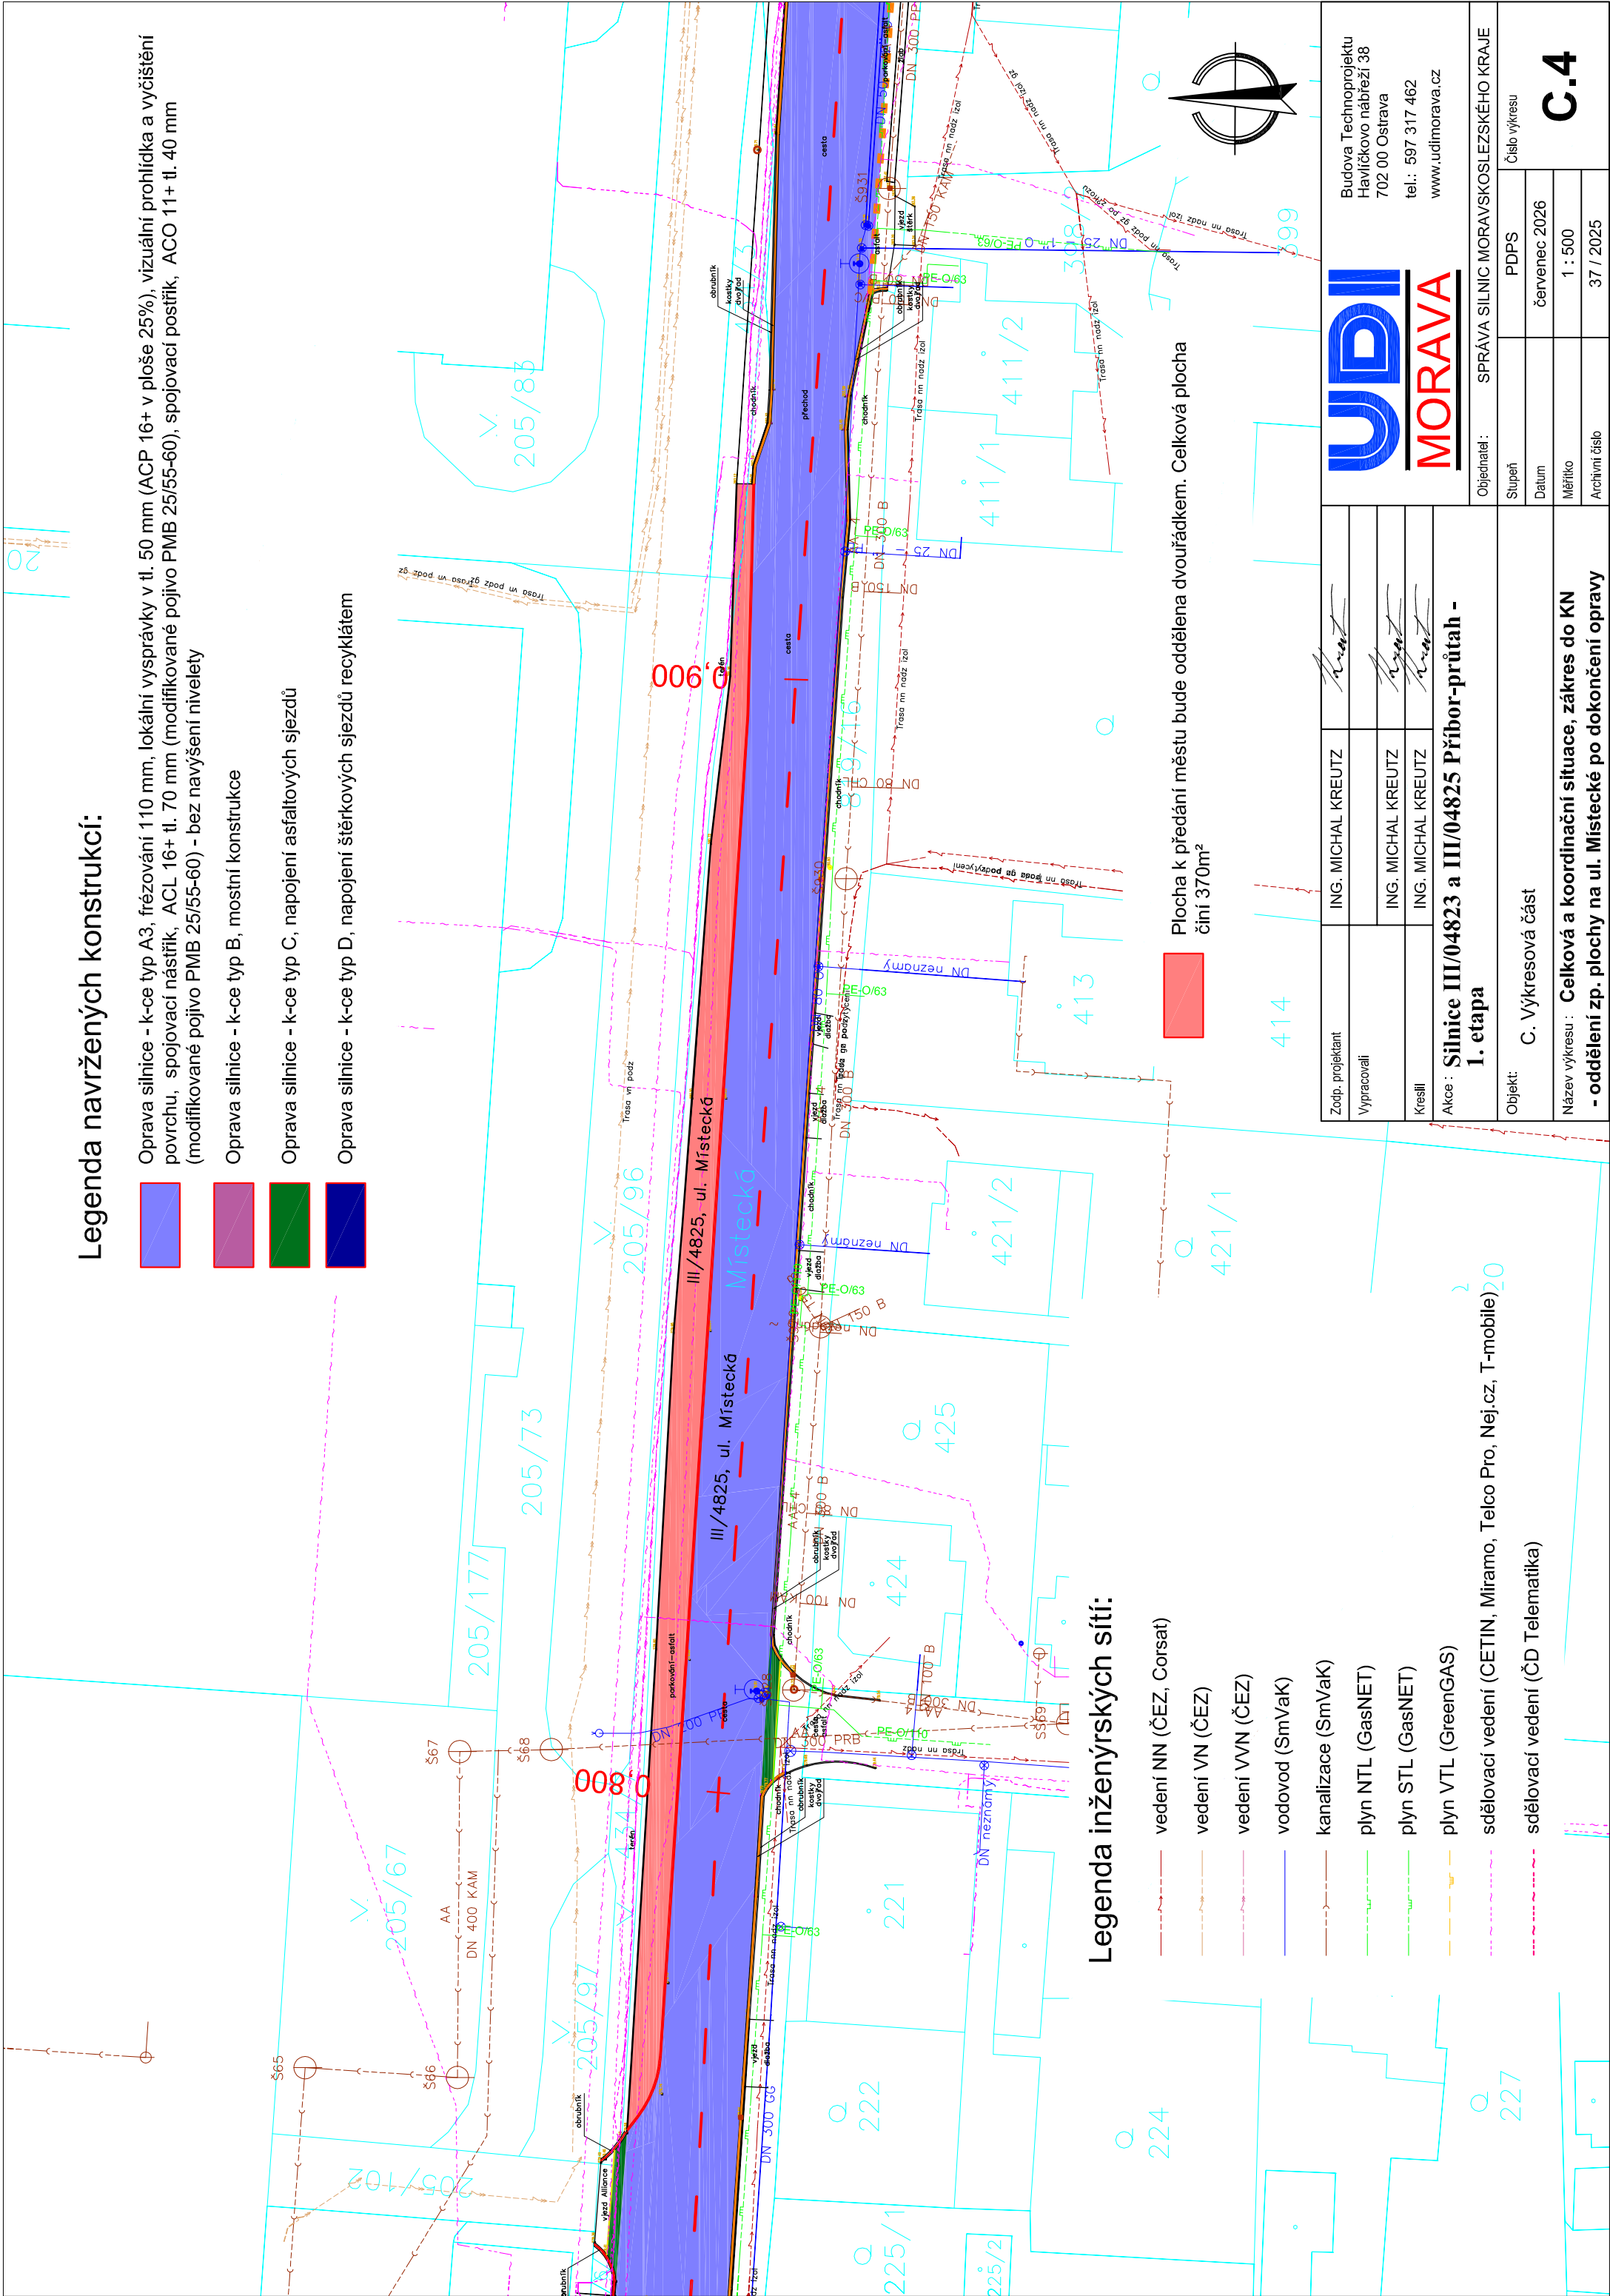

Legenda navržených konstrukcí:

- Oprava silnice - k-ce typ A3, frézování 110 mm, lokální vysprávký v tl. 50 mm (ACP 16+ v ploše 25%), vizuální prohlídka a vyčištění povrchu, spojovací nástřik, ACL 16+ tl. 70 mm (modifikované pojivo PMB 25/55-60), spojovací postřik, ACO 11+ tl. 40 mm (modifikované pojivo PMB 25/55-60) - bez navýšení nivelety
- Oprava silnice - k-ce typ B, mostní konstrukce
- Oprava silnice - k-ce typ C, napojení asfaltových sjezdů
- Oprava silnice - k-ce typ D, napojení šterkových sjezdů recyklátem

Legenda inženýrských sítí:

- vedení NN (ČEZ, Corsat)
- vedení VN (ČEZ)
- vedení VVN (ČEZ)
- vodovod (SmVaK)
- kanalizace (SmVaK)
- plyn NTL (GasNET)
- plyn STL (GasNET)
- plyn VTL (GreenGAS)
- sdělovací vedení (CETIN, Miramo, Telco Pro, Nej.cz, T-mobile)
- sdělovací vedení (ČD Telematika)

Zodp. projektant	ING. MICHAL KREUTZ	
Vypracovali	ING. MICHAL KREUTZ	
Kreslil	ING. MICHAL KREUTZ	
Akce : Silnice III/04823 a III/04825 Příbor-průtah - 1. etapa		
Objekt:	C. Výkresová část	
Název výkresu : Celková a koordinační situace, zákras do KN - oddělení zp. plochy na ul. Místecké po dokončení opravy		
Objednatel :	SPRÁVA SILNIC MORAVSKOSLEZSKÉHO KRAJE	
Stupeň	PDPS	Číslo výkresu
Datum	červenec 2026	
Měřítko	1 : 500	
Archivní číslo	37 / 2025	



Budova Technoprojektu
Havlíckovo nábřeží 38
702 00 Ostrava
tel.: 597 317 462
www.udimorava.cz